

AST 2.14.01050 FY

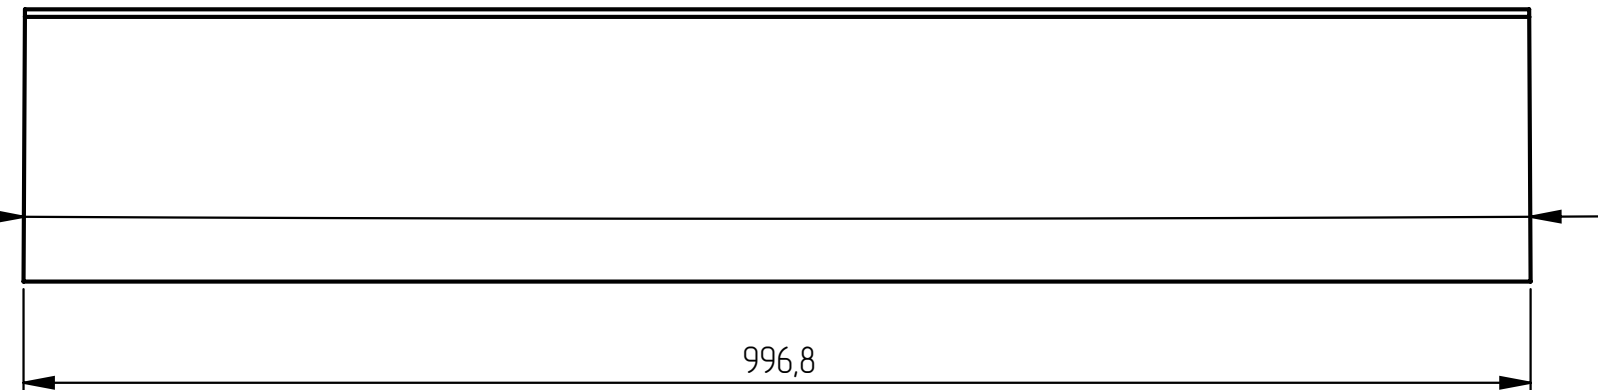
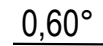
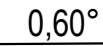


Таблица 1 – Исполнения

№	Обозначение	Наименование		Высота Н, мм	Объем бетона, м.куб	Расчетный вес*, кг
1	AST 2.1.4.01.050-000	Крышка бетонная КБ Norma 500 Н 180	A15	180	0.1144	269.07
2	AST 2.1.4.01.050-001	Крышка бетонная КБ Norma 500 Н 180	C250	180	0.1144	270.07
3	AST 2.1.4.01.050-002	Крышка бетонная КБ Norma 500 Н 180	E600	180	0.1144	270.57

1. Артикул: в прилагаемой таблице, при наличии.
2. Класс нагрузки: А15–Е600.
3. Материалы: Бетон В30 F2200 W8 Bтb 4,0 (по ГОСТ 32955), не менее указанных; арматура периодического профиля А-III ГОСТ 5781.
4. Производитель оставляет за собой право изменять параметры изделия без ухудшения основных характеристик.
5. Остальные требования по ГОСТ 32955, ГОСТ Р 70091, СТО 98819996-003-2018.
6. * – Расчетная плотность бетона 2325 кг/м.куб.

					AST 2.1.4.01.050 ГЧ					
Изм.	Лист	№ докум.	Подп.	Дата	Крышка бетонная КБ Norma 500 Габаритный чертеж	Лит.			Масса	Масштаб
Разраб.						0				1:5
Проб.										
Т. контр.						Лист 1			Листов 1	
Н. контр.						ООО "АКБАСТОК"				
Утв.										