

AST 2.14.01020 FY

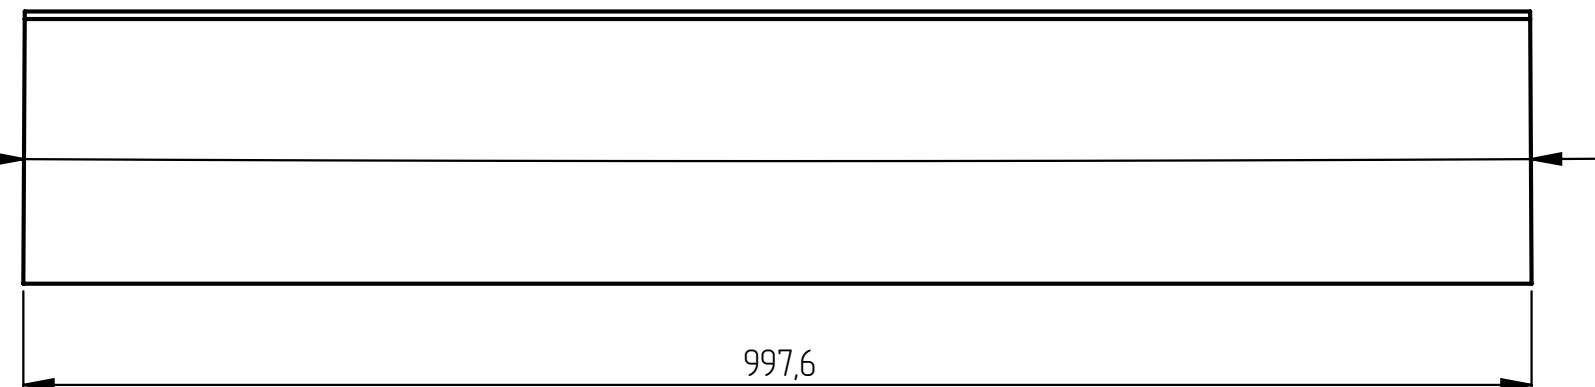
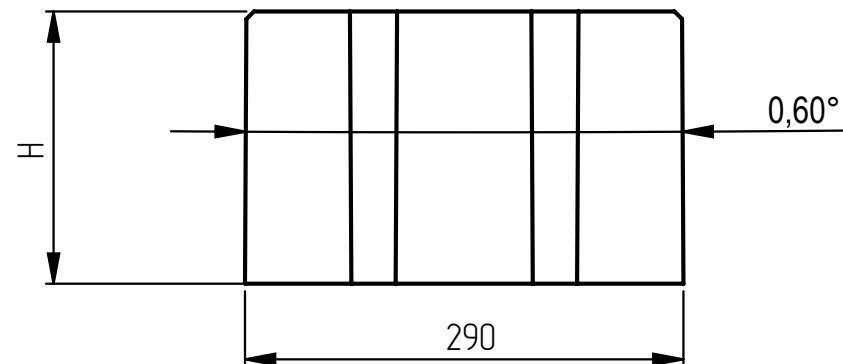


Таблица 1 – Исполнения

№	Обозначение	Наименование		Высота Н, мм	Объем бетона, м.куб	Расчетный вес*,
1	AST 2.1.4.01.020-000	Крышка бетонная КБ Norma 200 Н 60	A15	60	0.0173	41.70
2	AST 2.1.4.01.020-001	Крышка бетонная КБ Norma 200 Н 120	A15	120	0.0346	81.84
3	AST 2.1.4.01.020-002	Крышка бетонная КБ Norma 200 Н 180	A15	180	0.0518	121.87
4	AST 2.1.4.01.020-003	Крышка бетонная КБ Norma 200 Н 180	C250	180	0.0518	122.87
5	AST 2.1.4.01.020-004	Крышка бетонная КБ Norma 200 Н 180	F600	180	0.0518	123.37

1. Артикул: в прилагаемой таблице, при наличии.
2. Класс нагрузки: А15-Е600.
3. Материалы: Бетон В30 F2200 W8 Bтв 4,0 (по ГОСТ 32955), не менее указанных; арматура периодического профиля А-III ГОСТ 5781.
4. Производитель оставляет за собой право изменять параметры изделия без ухудшения основных характеристик.
5. Остальные требования по ГОСТ 32955, ГОСТ Р 70091, СТО 98819996-003-2018.
6. *-Расчетная плотность бетона 2325 кг/м.куб.

					AST 2.1.4.01.020 ГЧ				
Изм.	Лист	№ докум.	Подп.	Дата	Крышка бетонная КБ Norma 200 Габаритный чертеж	Лист.		Масса	Масштаб
Разраб.						0			1:5
Пров.									
Т. контр.						Лист 1	Листов 1		
Н. контр.					ООО "АКБАСТОК"				
Утв.									