



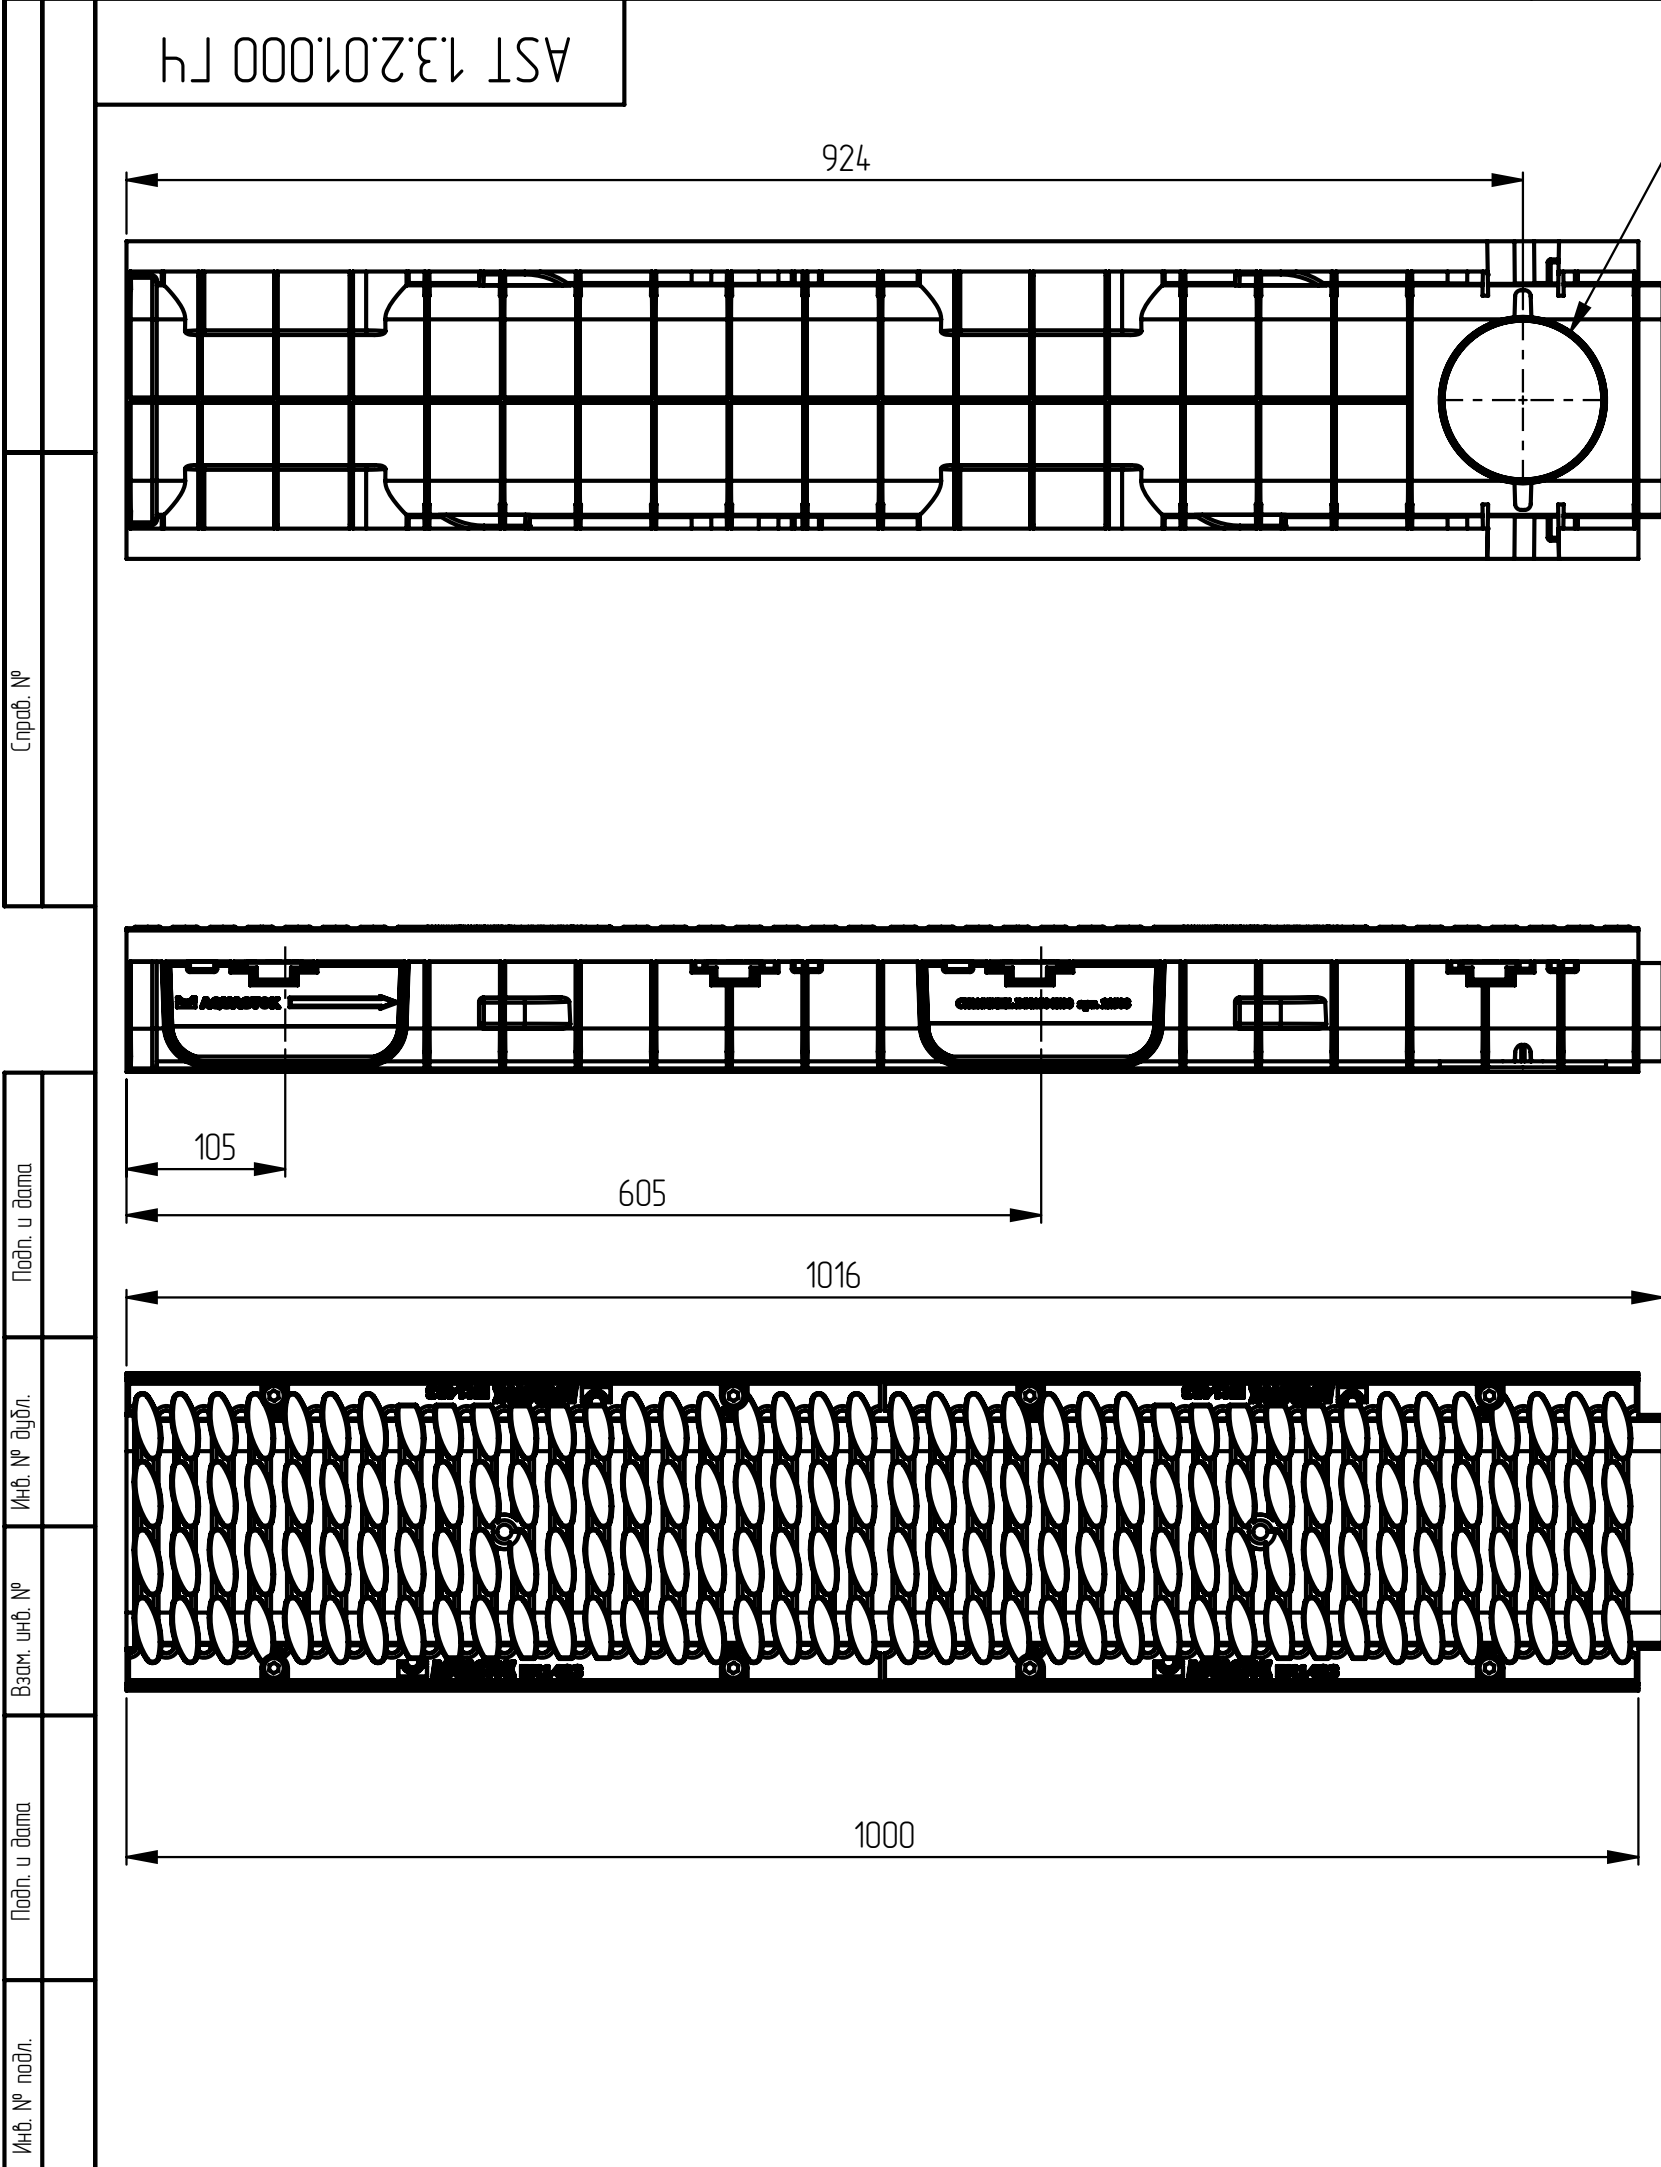

Место подключения Патрубка DN100\_AST 1.9.3.00.001

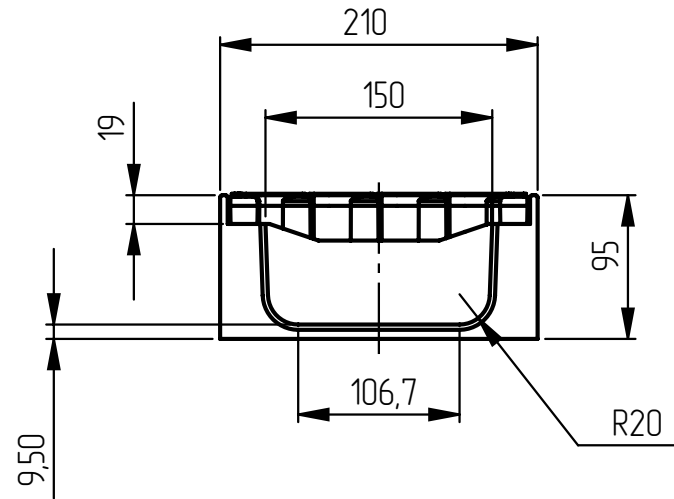

1. Артикул: 115091.
2. Класс нагрузки: 60kH.
3. Материалы: лоток-полипропилен, решетка-полипропилен.
4. Производитель оставляет за собой право изменять параметры изделия без ухудшения основных характеристик.

|           |      |          |       |      |   |  |  |                |  |          |         |     |
|-----------|------|----------|-------|------|---|--|--|----------------|--|----------|---------|-----|
|           |      |          |       |      | AST 1.3.2.01.000 ГЧ                                                                                       |  |  |                |  |          |         |     |
|           |      |          |       |      | Лоток водоотводный пластиковый<br>ЛВП Master DN150 H95<br>с пластиковой решеткой<br><br>Габаритный чертеж |  |  | Лит.           |  | Масса    | Масштаб |     |
| Изм.      | Лист | № докум. | Подп. | Дата |   |  |  | 0              |  |          |         | 1:5 |
| Разраб.   |      |          |       |      |   |  |  |                |  |          |         |     |
| Пров.     |      |          |       |      |   |  |  |                |  |          |         |     |
| Т. контр. |      |          |       |      |   |  |  |                |  |          |         |     |
|           |      |          |       |      |   |  |  | Лист 1         |  | Листов 1 |         |     |
|           |      |          |       |      |   |  |  | ООО "АКВАСТОК" |  |          |         |     |
| Н. контр. |      |          |       |      |   |  |  |                |  |          |         |     |
| Утв.      |      |          |       |      |   |  |  |                |  |          |         |     |