
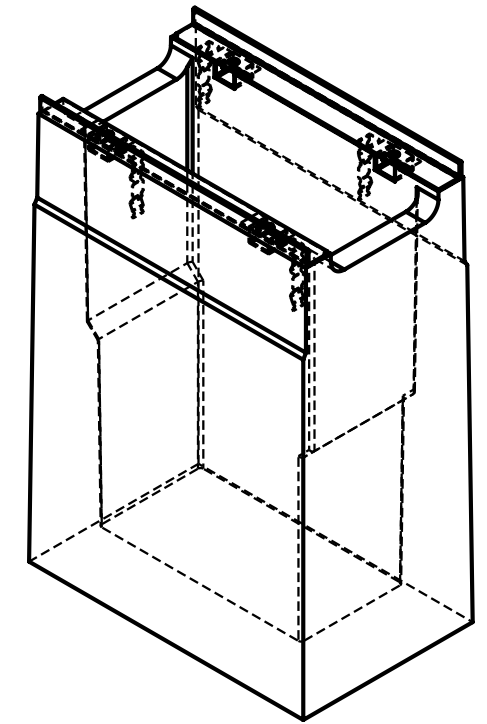
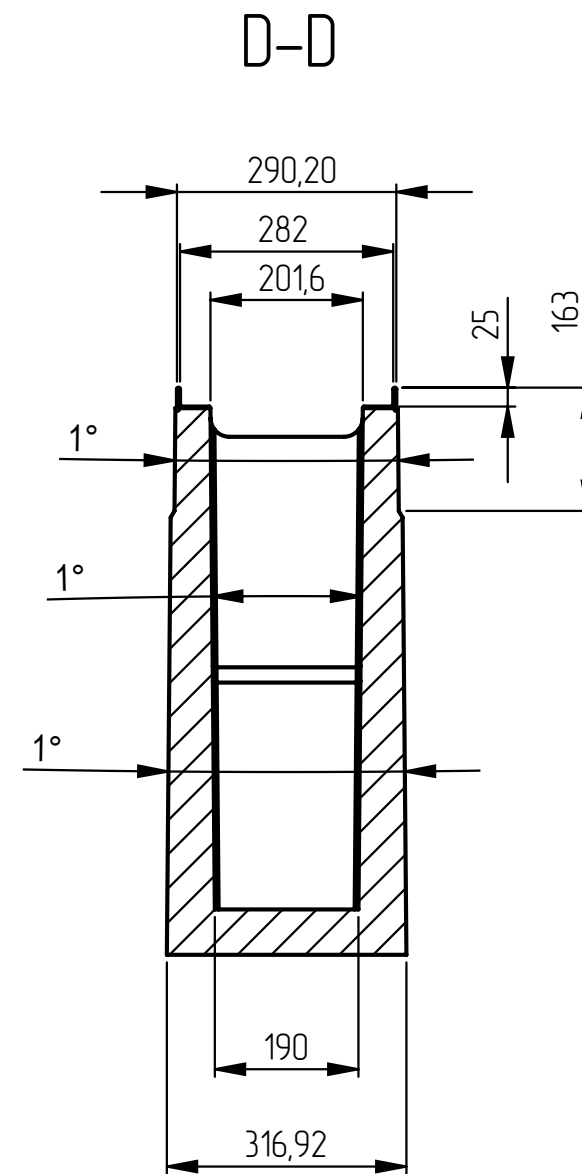


AST 2.2.3.01.020 FH

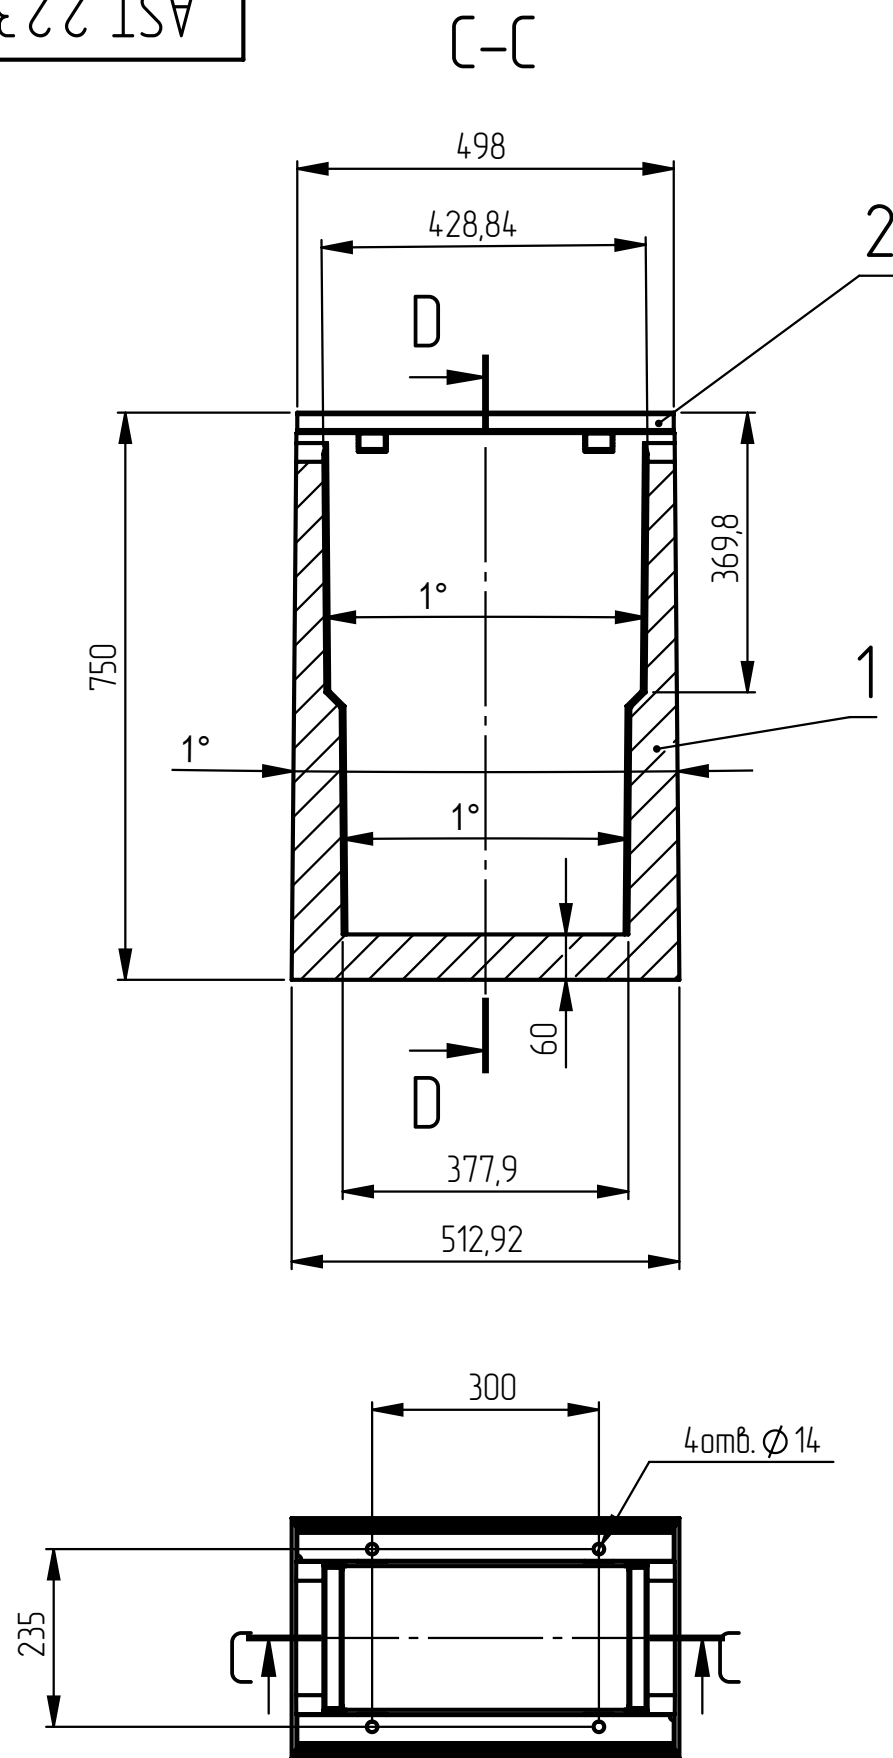

1. Артикул: 2620311.
2. Класс нагрузки: A15-F900.
3. Материалы:
  - Поз.1 Бетон В30 F2200 W8 Bтв 4,0 (по ГОСТ 32955), не менее указанных;
  - Поз.2 Планка-сталь оцинкованная.
4. Производитель оставляет за собой право изменять параметры изделия без ухудшения основных характеристик.
5. Остальные требования по ГОСТ 32955, СТО 98819996-001-2018.
6. \*-Расчетная плотность бетона 2325 кг/м.куб.
7. Объем бетона 0.05982 м.куб.
8. Выполнение сверлений отверстий под трубы по месту или по согласованию.

|           |      |          |       |      |                                                                                  |  |  |                |  |          |         |     |
|-----------|------|----------|-------|------|----------------------------------------------------------------------------------|--|--|----------------|--|----------|---------|-----|
|           |      |          |       |      | AST 2.2.3.01.020 ГЧ                                                              |  |  |                |  |          |         |     |
|           |      |          |       |      | Пескоуловитель бетонный<br>ПБ Оптима 200 Односекционный<br><br>Габаритный чертеж |  |  | Лист.          |  | Масса    | Масштаб |     |
| Изм.      | Лист | № докум. | Подп. | Дата |                                                                                  |  |  | 0              |  |          | 141кг   | 1:5 |
| Разраб.   |      |          |       |      |                                                                                  |  |  |                |  |          |         |     |
| Пров.     |      |          |       |      |                                                                                  |  |  |                |  |          |         |     |
| Т. контр. |      |          |       |      |                                                                                  |  |  | Лист 1         |  | Листов 1 |         |     |
|           |      |          |       |      |                                                                                  |  |  | ООО "АКВАСТОК" |  |          |         |     |
| Н. контр. |      |          |       |      |                                                                                  |  |  |                |  |          |         |     |
| Утв.      |      |          |       |      |                                                                                  |  |  |                |  |          |         |     |