
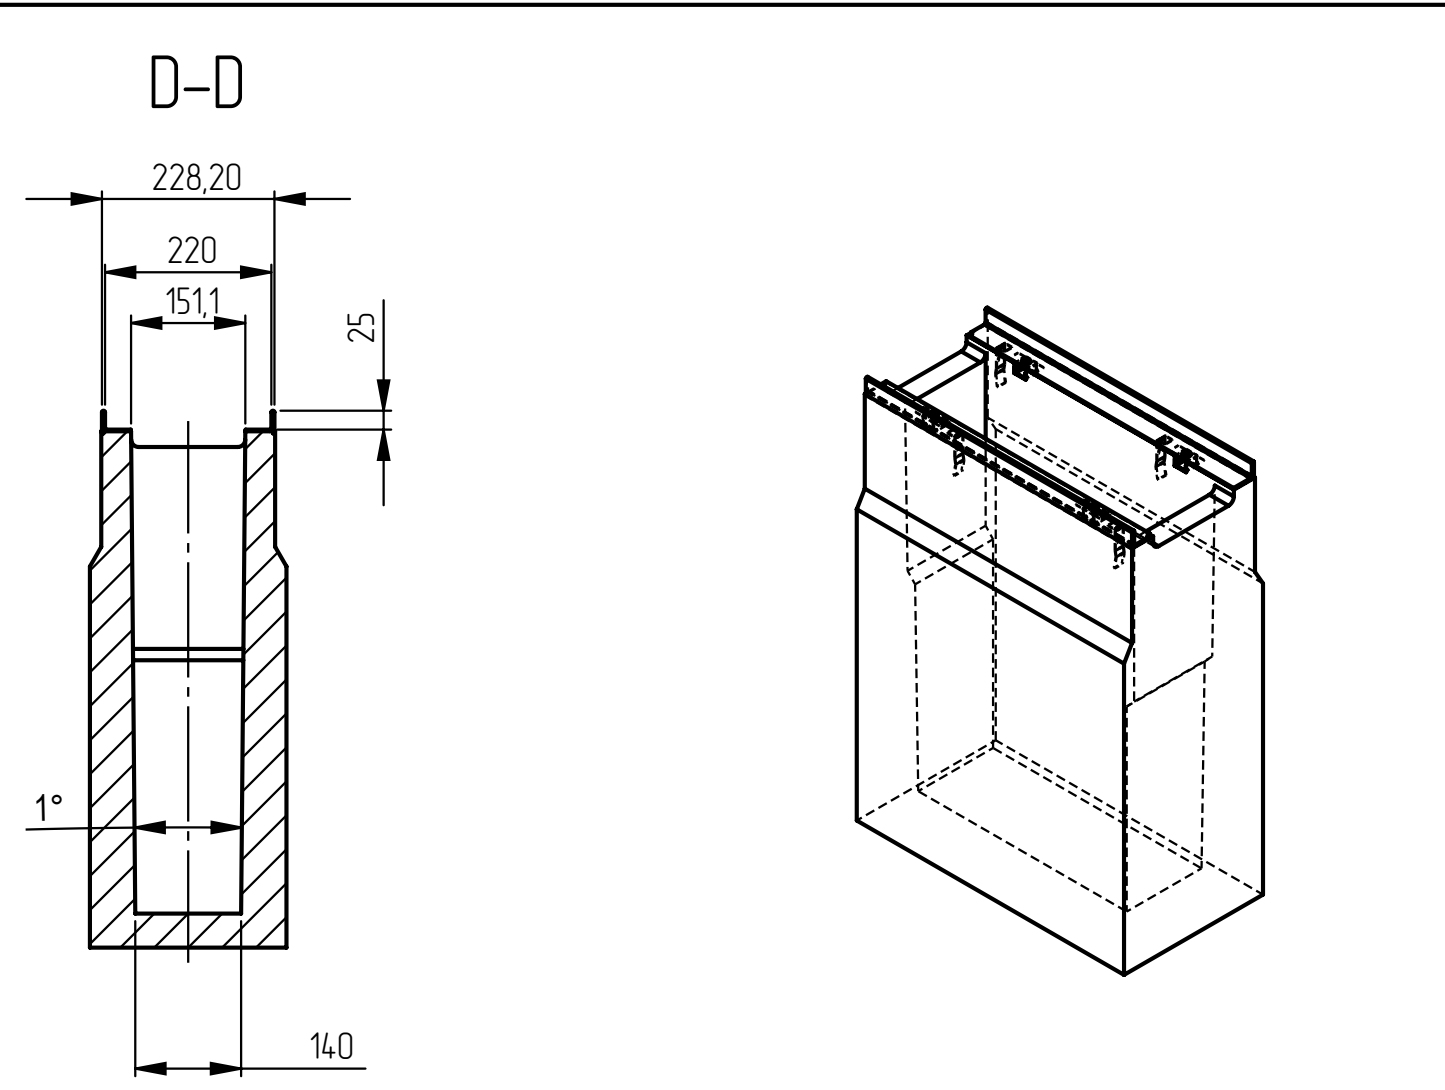


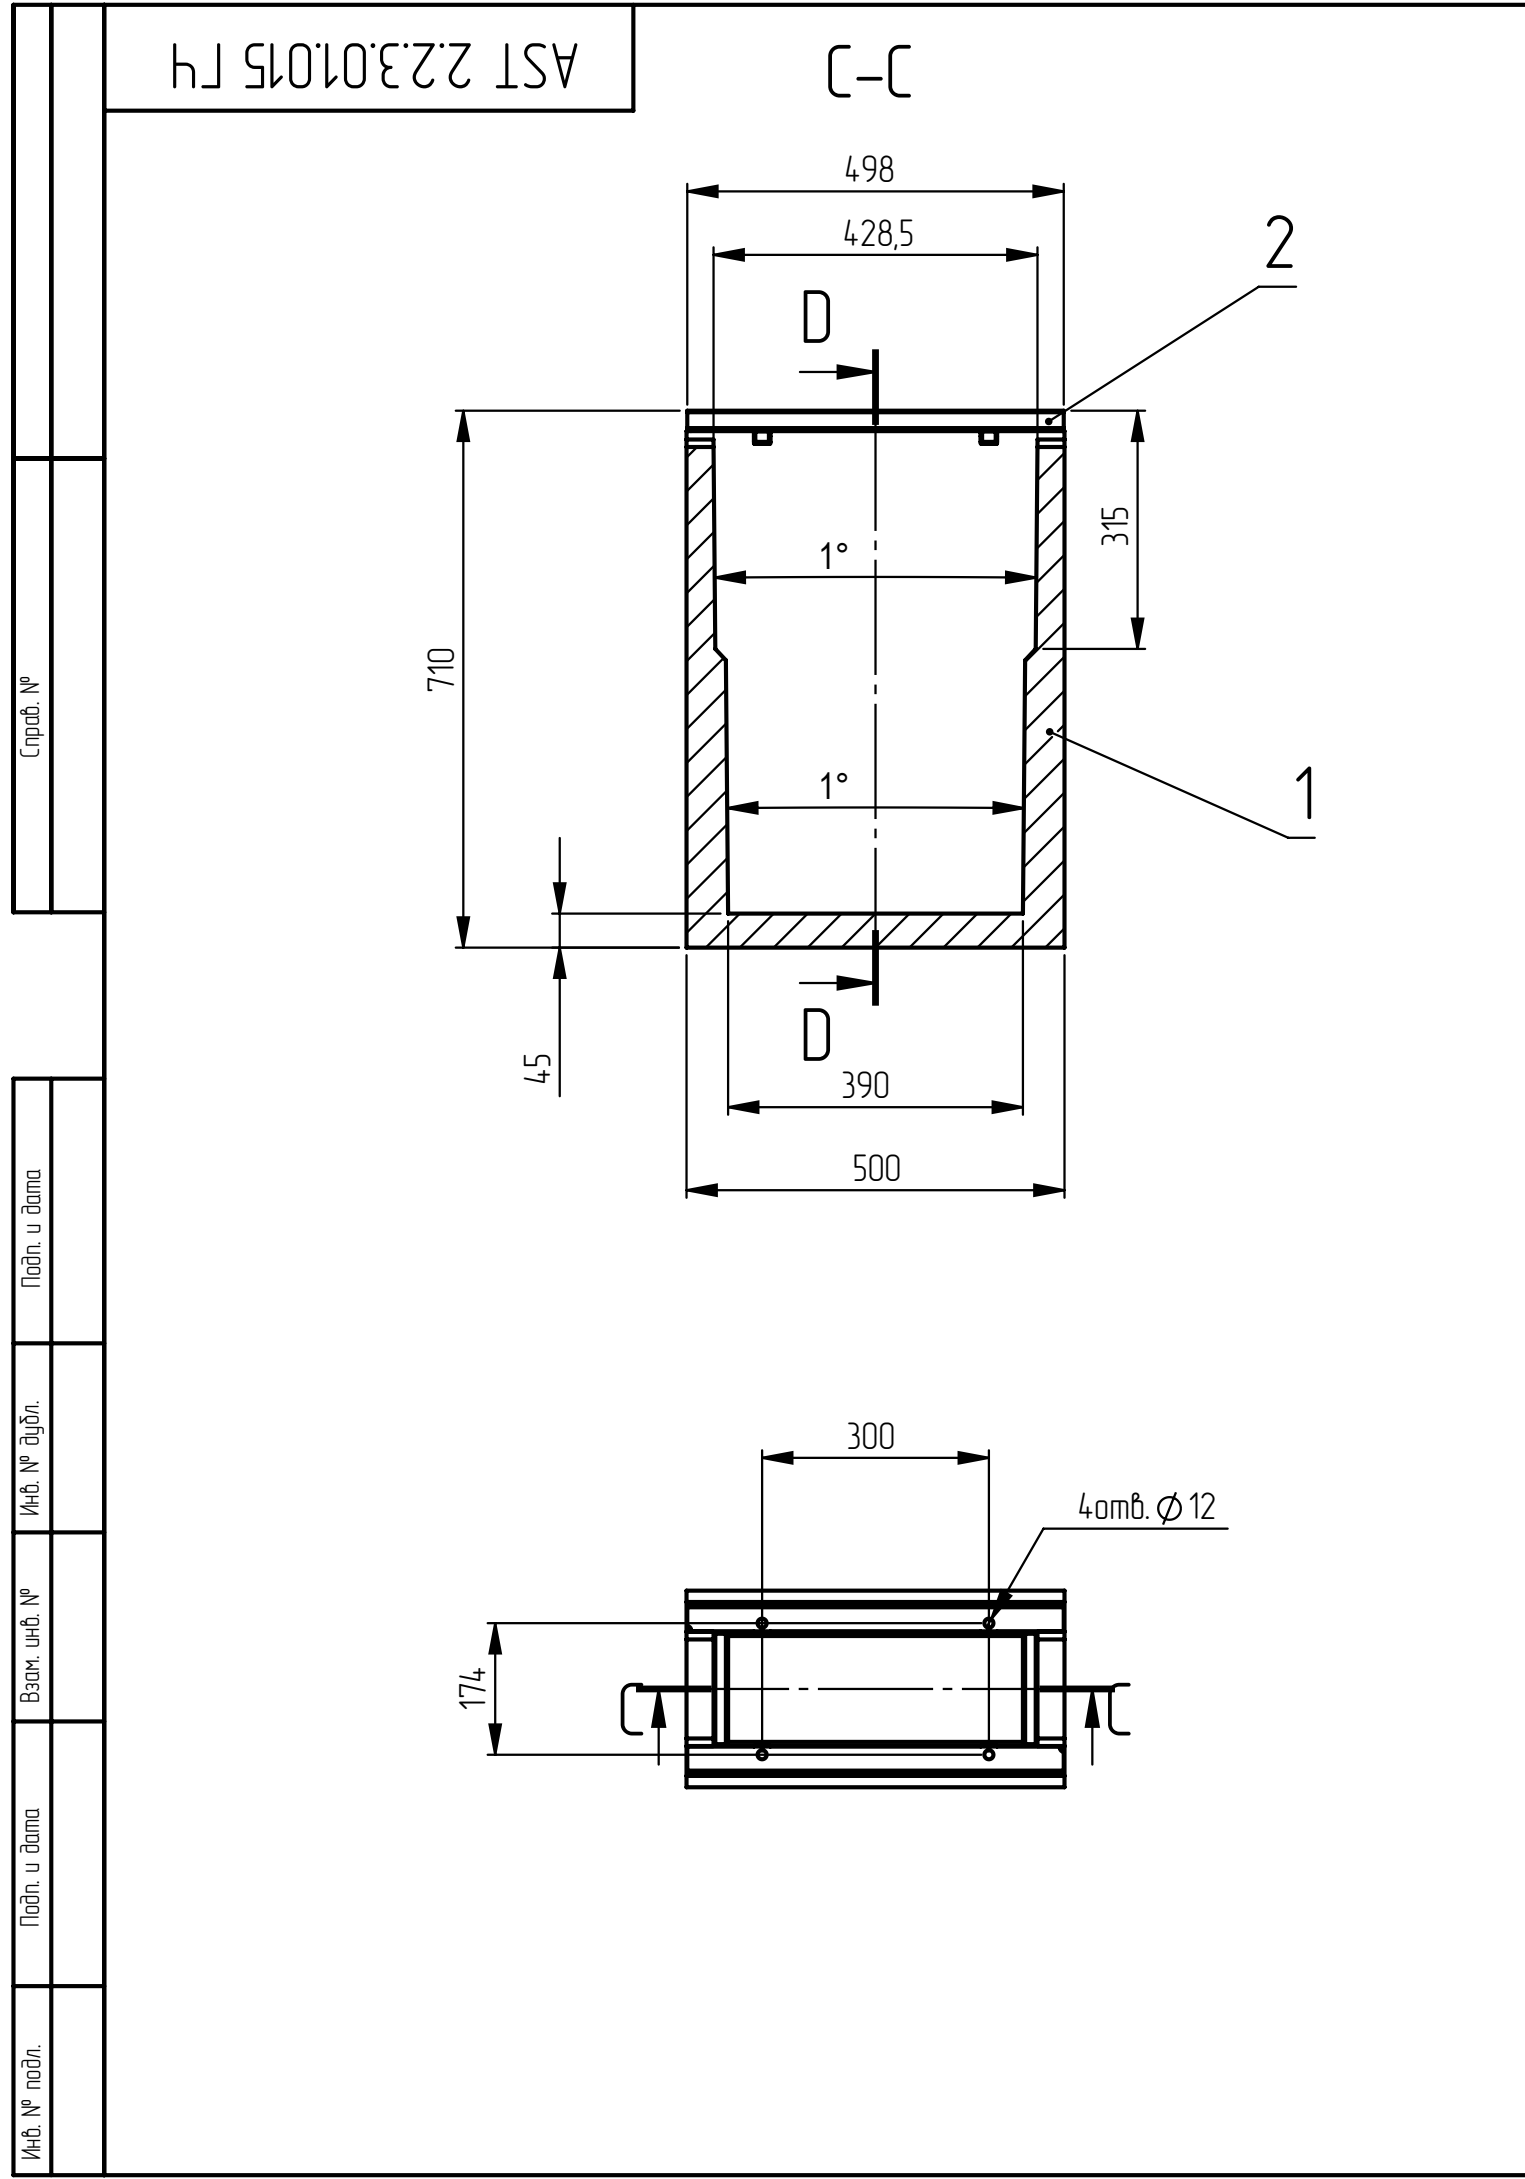

1. Артикул: 2615311.
2. Класс нагрузки: А15-Ф900.
3. Материалы:
 - Поз.1 Бетон В30 F2200 W8 Втб 4,0 (по ГОСТ 32955), не менее указанных;
 - Поз.2 Планка-сталь оцинкованная.
4. Производитель оставляет за собой право изменять параметры изделия без ухудшения основных характеристик.
5. Остальные требования по ГОСТ 32955, СТО 98819996-001-2018.
6. *-Расчетная плотность бетона 2325 кг/м.куб.
7. Объем бетона 0.04808 м.куб.
8. Выполнение сверлений отверстий под трубы по месту или по согласованию.

					AST 2.2.3.01.015 ГЧ							
					Пескоуловитель бетонный ПБ Optima 150 Габаритный чертеж	Лит.			Масса		Масштаб	
Изм.	Лист	№ докум.	Подп.	Дата		0			113.3кг		1:5	
Разраб.												
Пров.												
Т. контр.												
						Лист 1			Листов 1			
						ООО "АКВАСТОК"						
Н. контр.												
Утв.												