
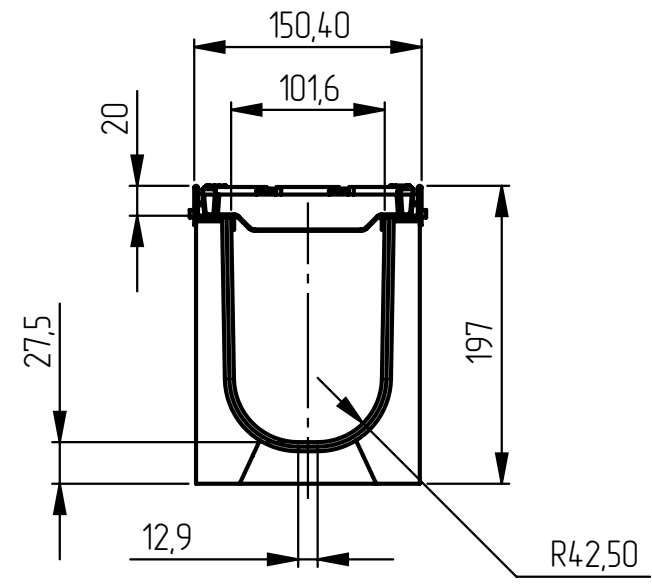


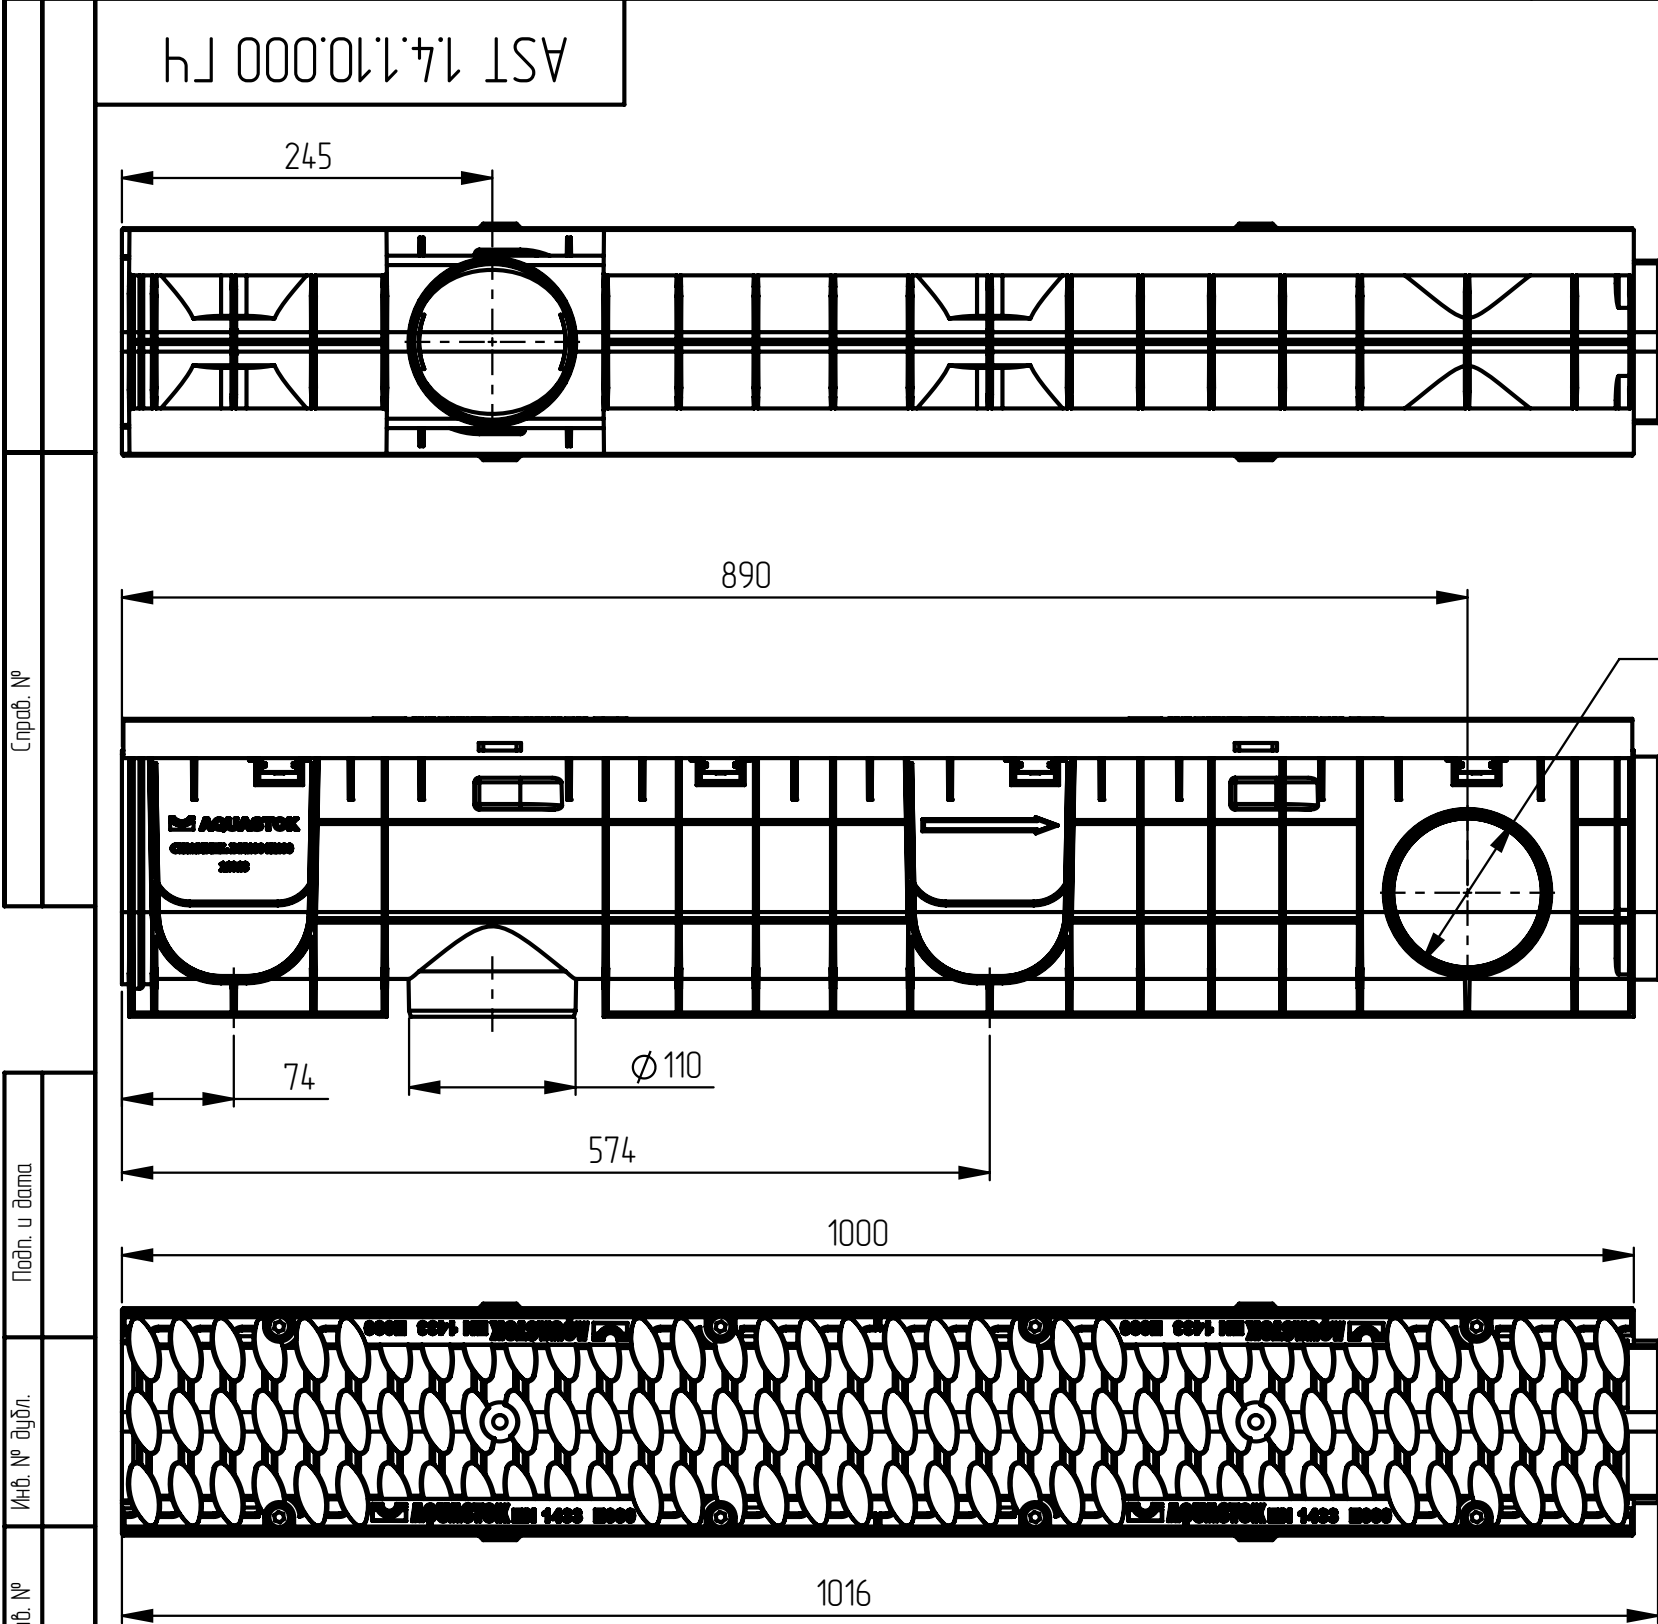

1. Артикул: 1101.
2. Класс нагрузки: E600.
3. Материалы: лоток – полипропилен, решетка – ВЧ50.
4. Производитель оставляет за собой право изменять параметры изделия без ухудшения основных характеристик.

Подп. и дата						AST 1.4.1.10.000 ГЧ				
Инв. № подл.	Изм.	Лист	№ докум.	Подп.	Дата	Лоток водоотводный пластиковый ЛВП Profi DN100 H200 E600	Лит.		Масса	Масштаб
	Разраб.						0			1:5
	Пров.									
	Т. контр.					Лист 1		Листов 1		
	Н. контр.					ООО "АКВАСТОК"				
Утв.										