
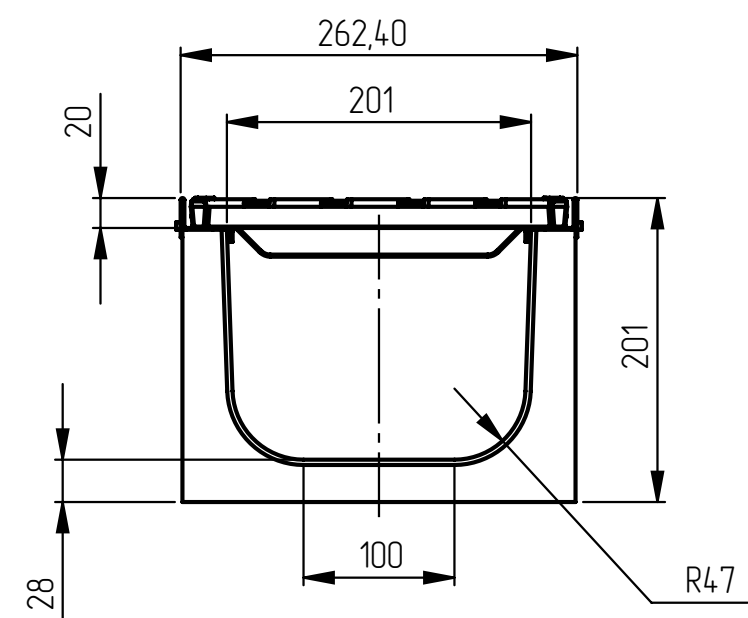


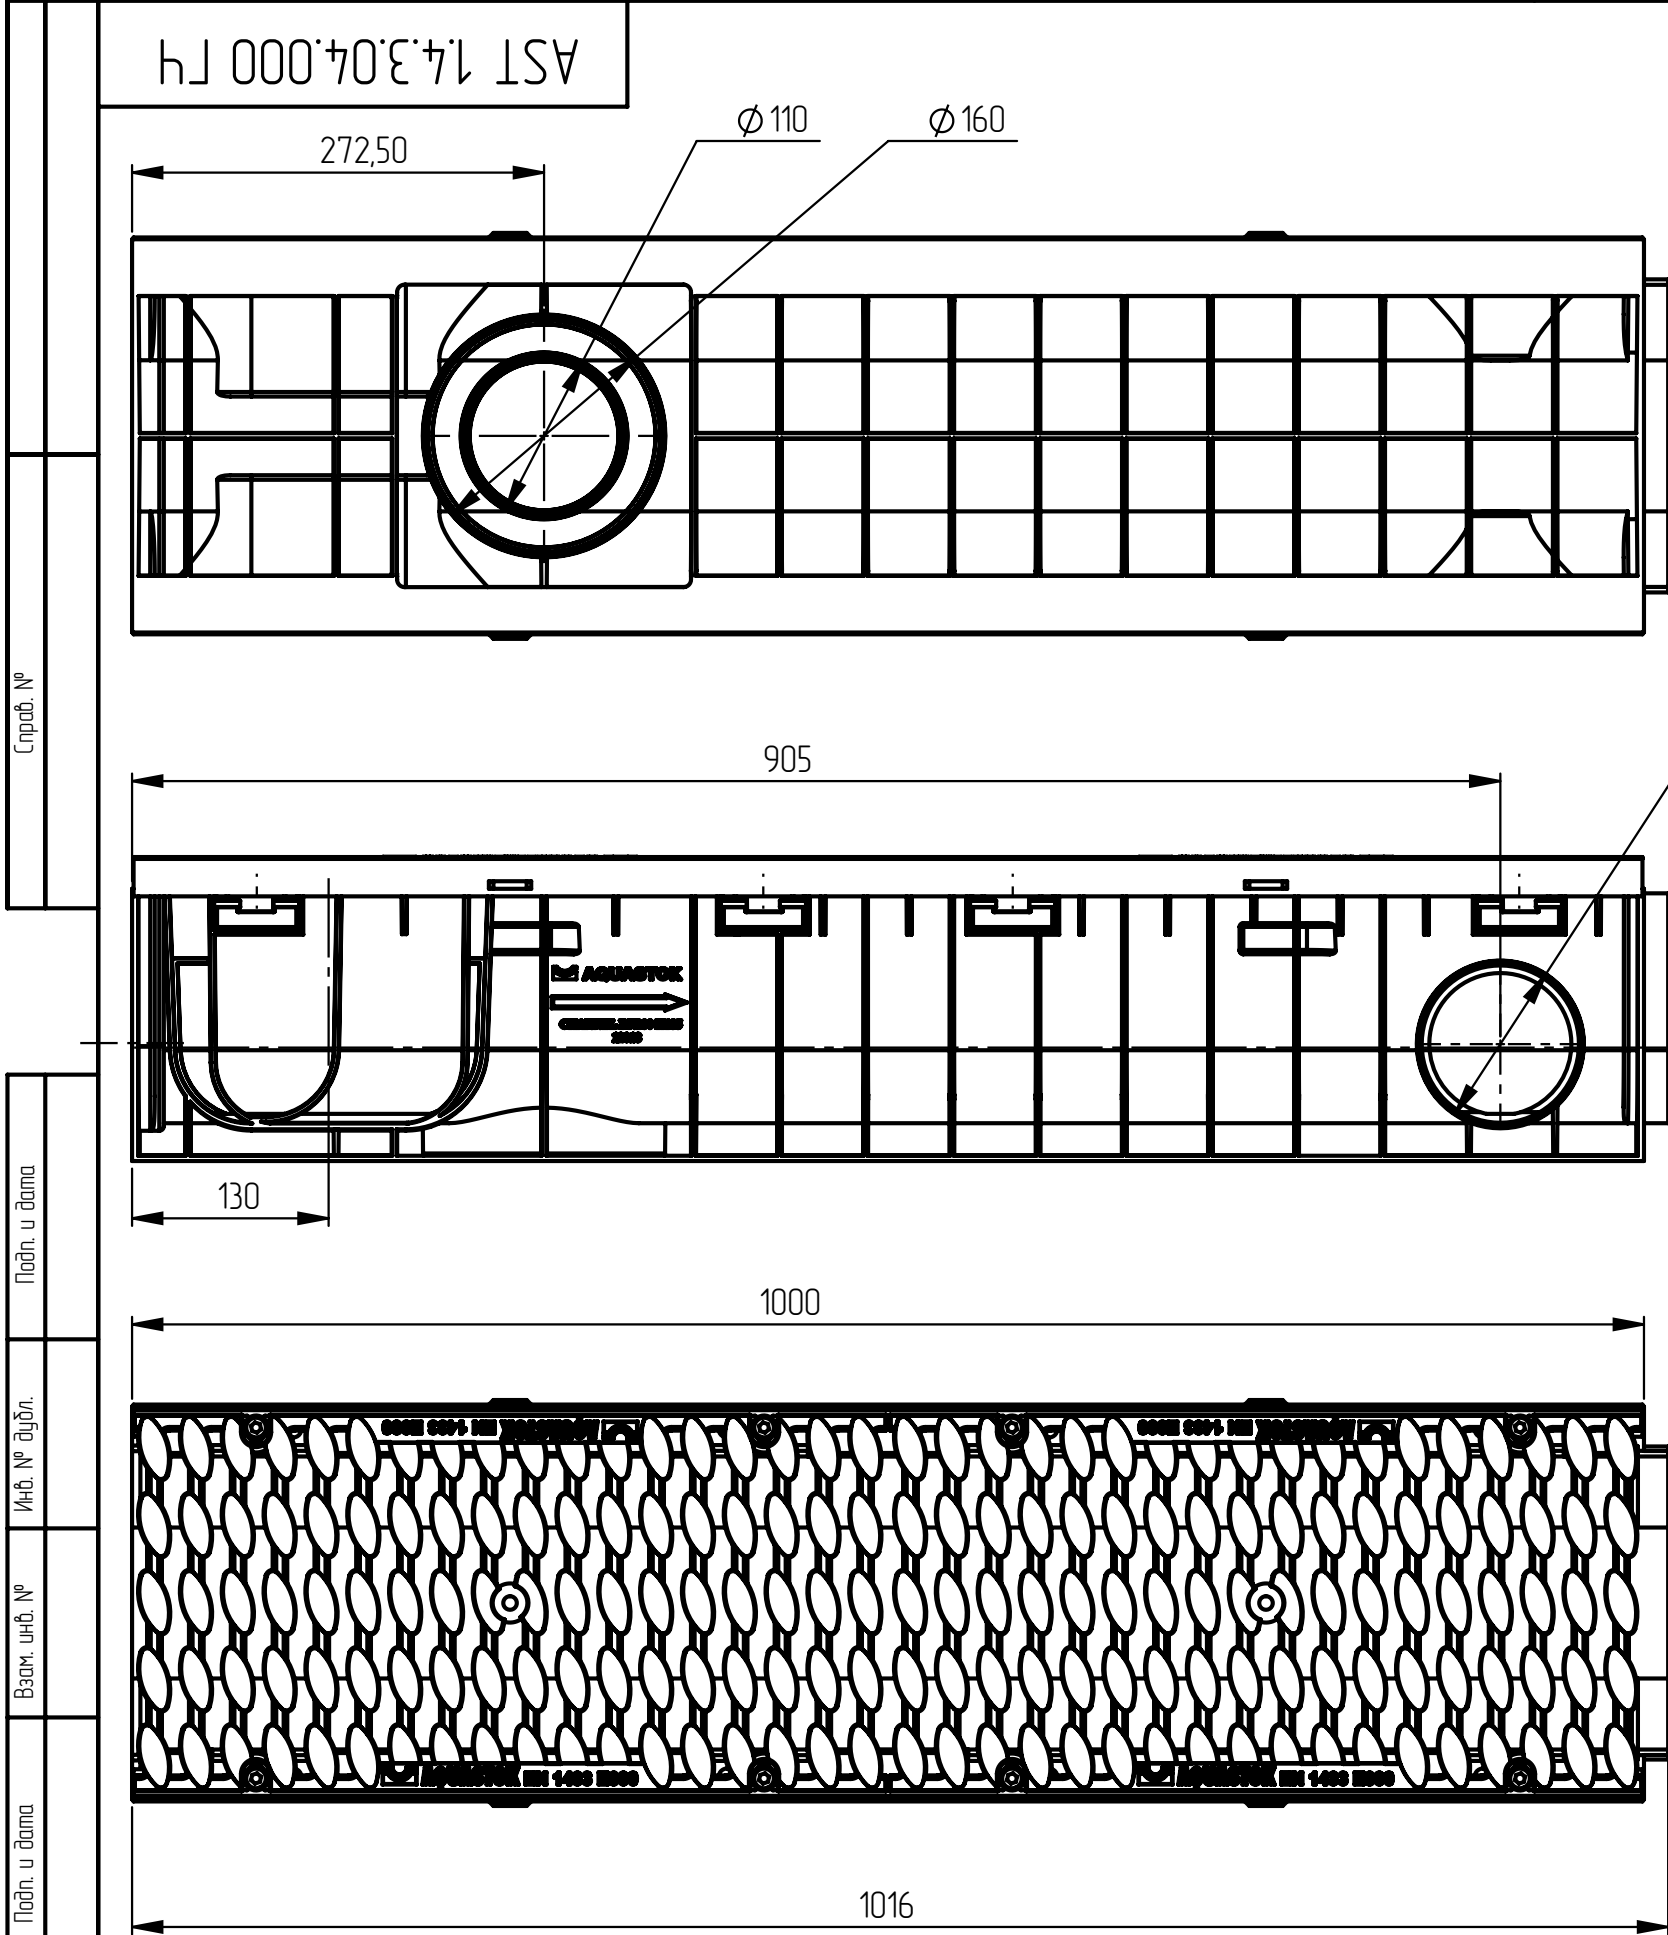

1. Артикул: 1200.
2. Класс нагрузки: E600.
3. Материалы: лоток – полипропилен, решетка – ВЧ50.
4. Производитель оставляет за собой право изменять параметры изделия без ухудшения основных характеристик.

					AST 1.4.3.04.000 ГЧ					
					Лоток водоотводный пластиковый ЛВП Profi DN200 H202 E600 Габаритный чертеж	Лист.		Масса	Масштаб	
Изм.	Лист	№ докум.	Подп.	Дата		0			1:5	
Разраб.										
Пров.										
Т. контр.						Лист 1		Листов 1		
Н. контр.					ООО "АКВАСТОК"					
Утв.										

Спроб. №

Подп. и дата

Инд. № дубл.

Взам. инд. №

Подп. и дата

Инд. № подл.