



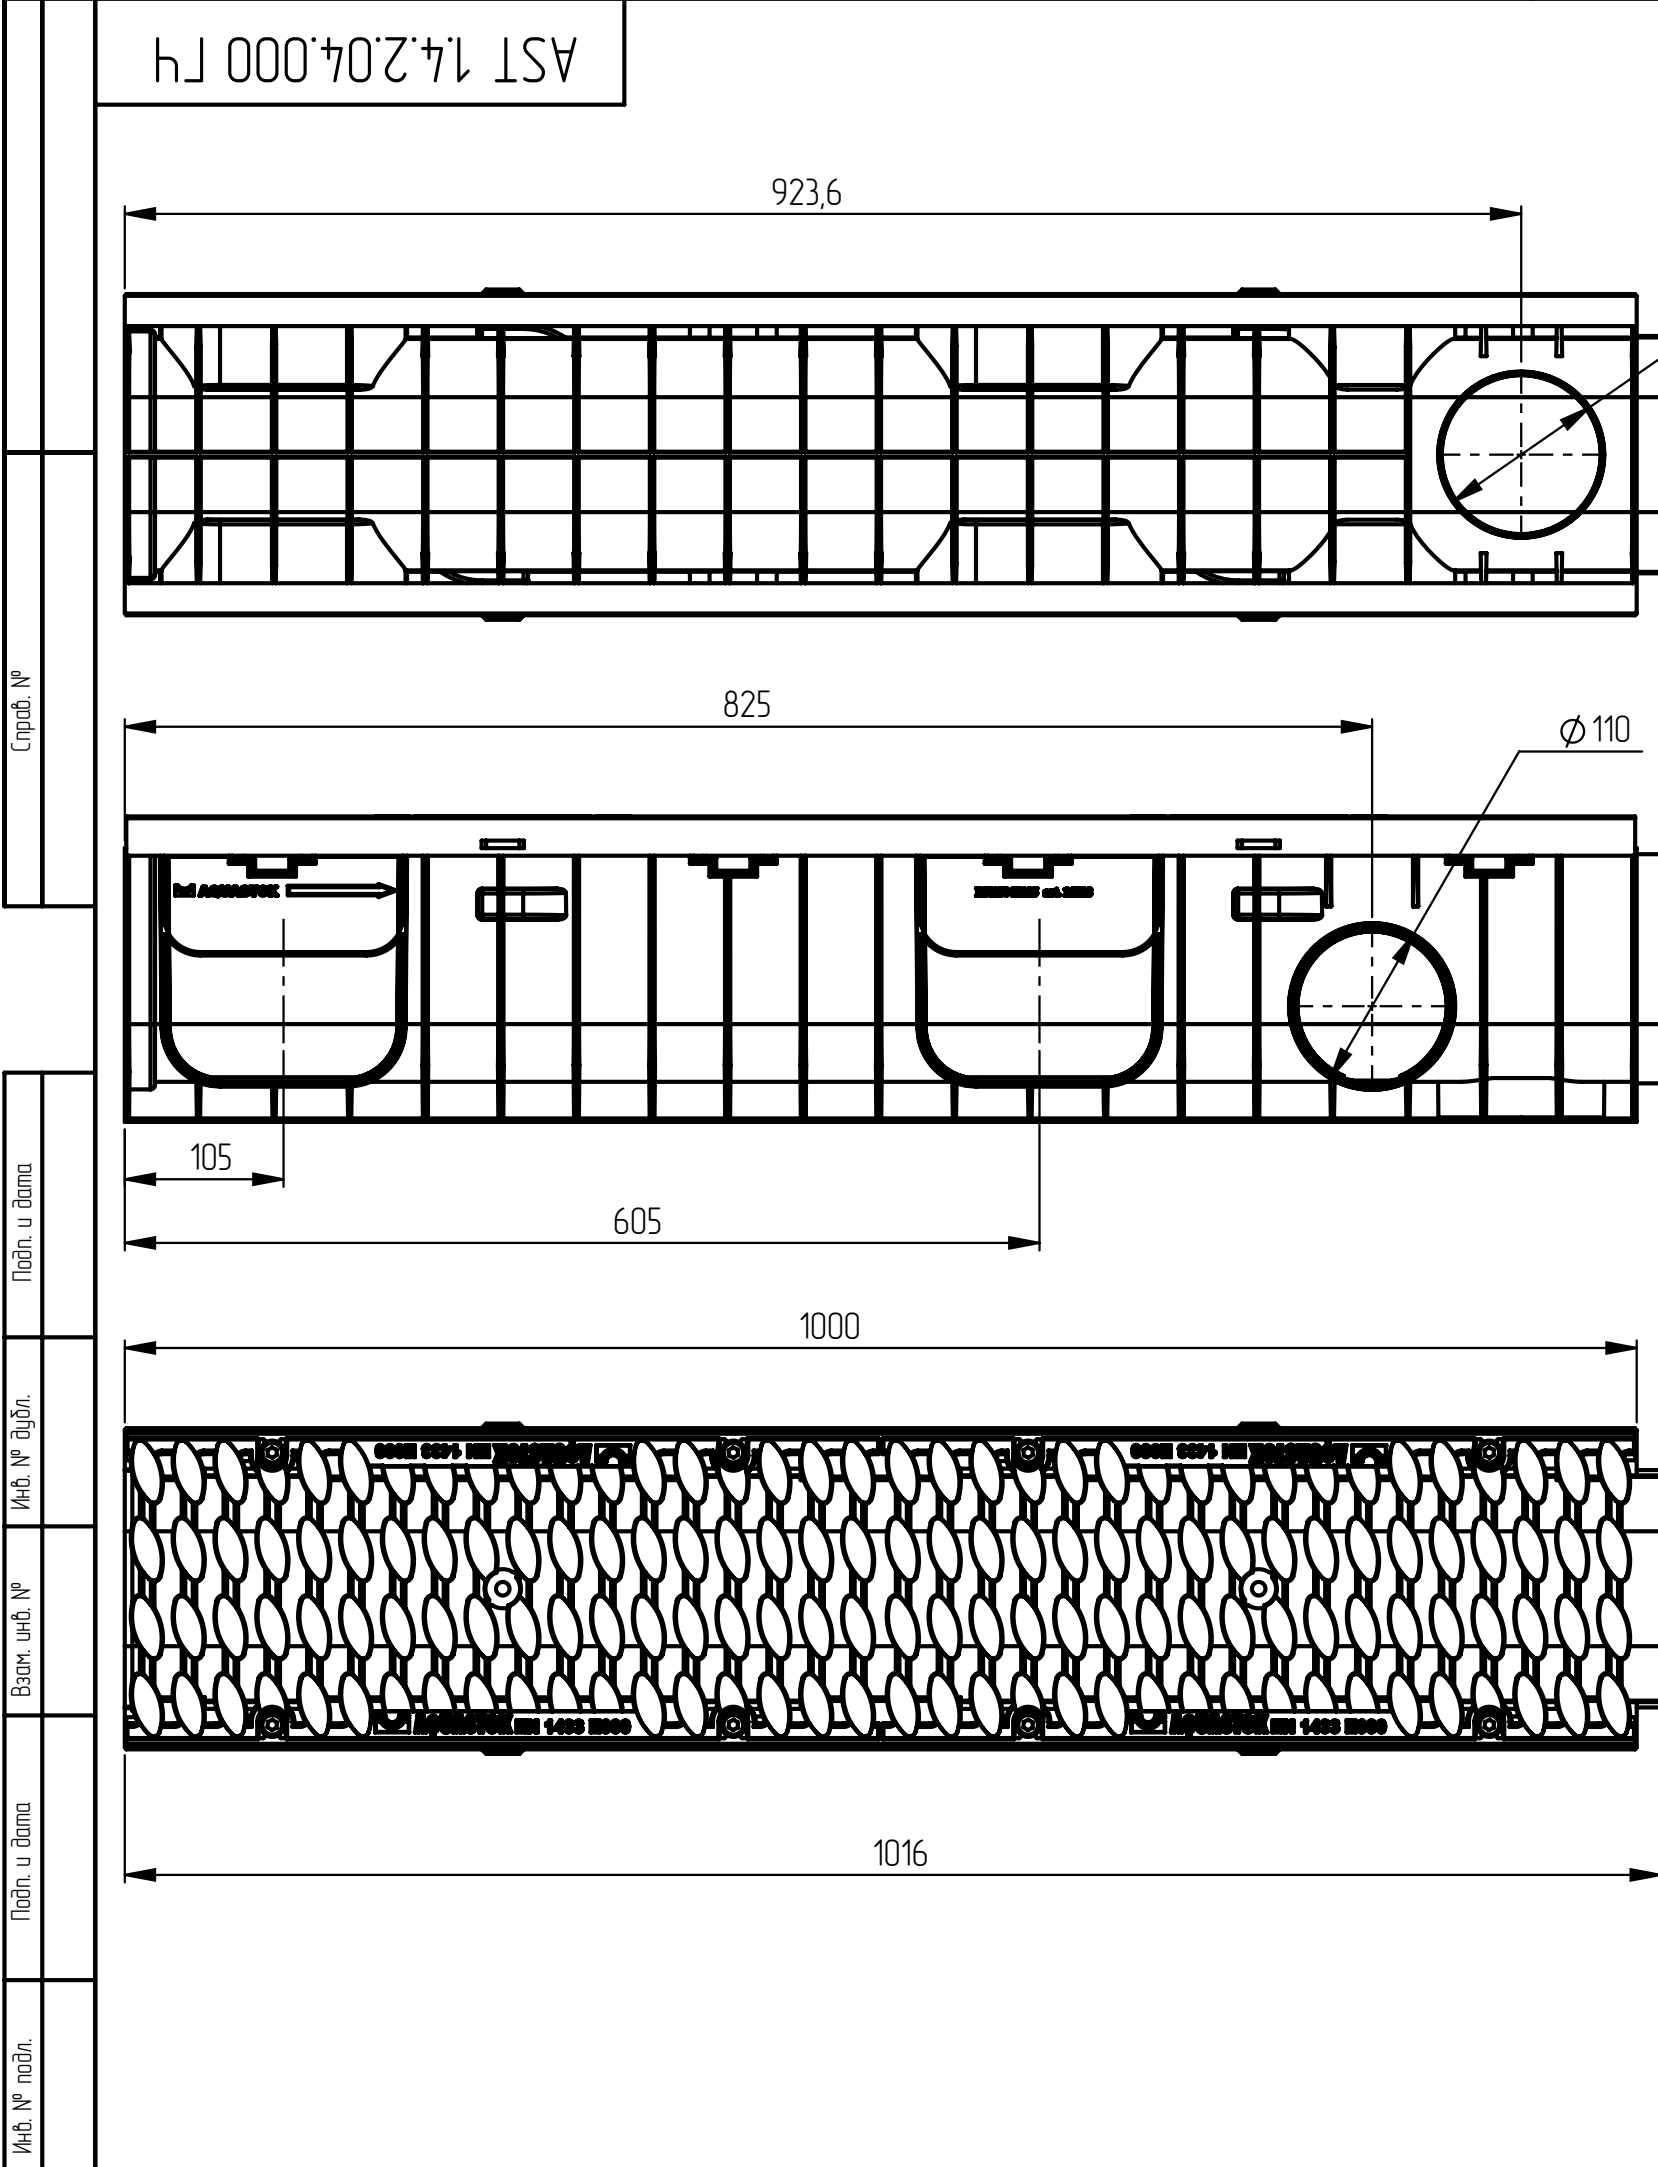

- 1. Артикул: 1151.
- 2. Класс нагрузки: E600.
- 3. Материалы: лоток – полипропилен, решетка – ВЧ50.
- 4. Производитель оставляет за собой право изменять параметры изделия без ухудшения основных характеристик.

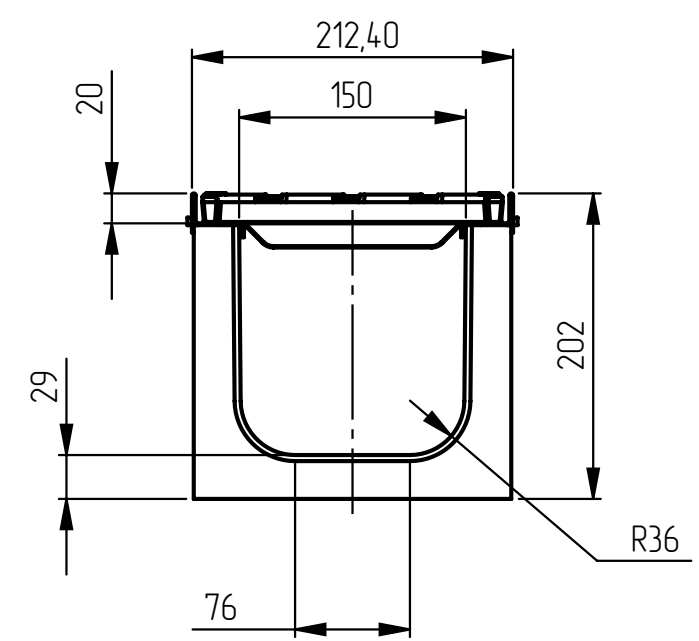

					AST 1.4.2.04.000 ГЧ				
					Лоток водоотводный пластиковый ЛВП Profi DN150 H202 E600 Габаритный чертеж	Лит.		Масса	Масштаб
Изм.	Лист	№ докум.	Подп.	Дата		0			1:5
Разраб.									
Проб.									
Т. контр.						Лист 1		Листов 1	
						ООО "АКБАСТОК"			
Н. контр.									
Утв.									