


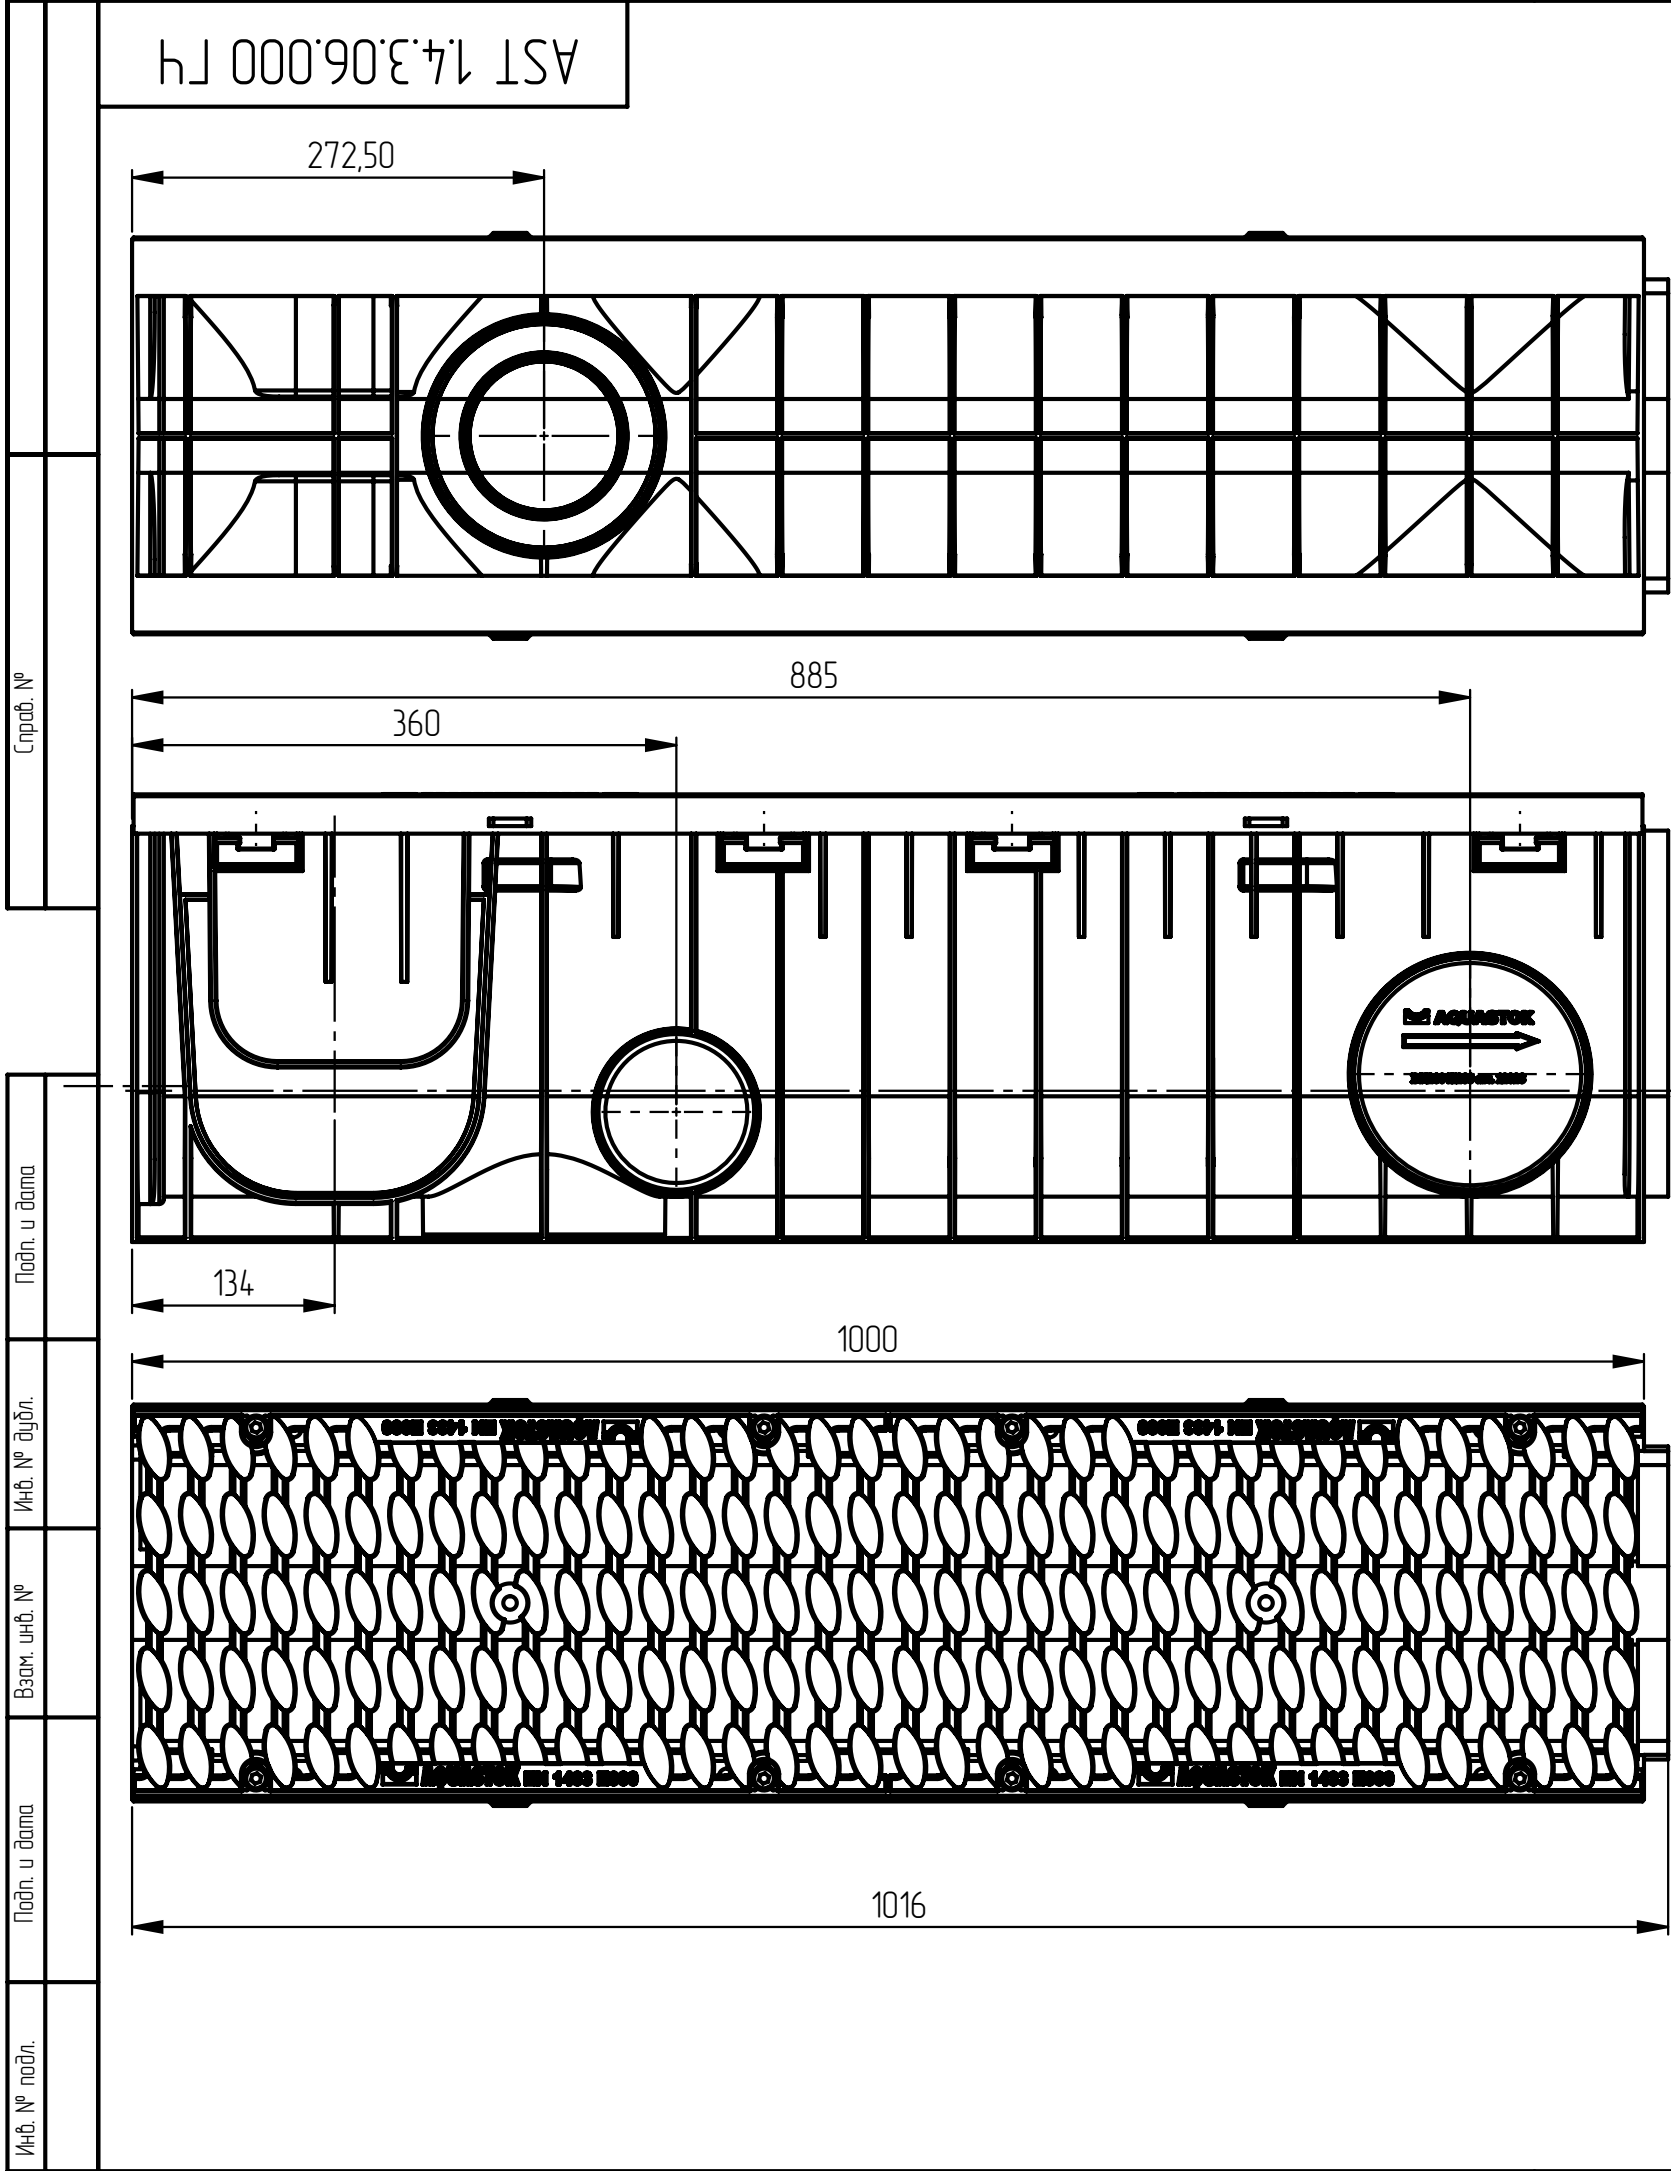

1. Артикул: 1201.
2. Класс нагрузки: E600.
3. Материалы: лоток – полипропилен, решетка – ВЧ50.
4. Производитель оставляет за собой право изменять параметры изделия без ухудшения основных характеристик.

					AST 1.4.3.06.000 ГЧ				
					Лоток водоотводный пластиковый ЛВП Profi DN200 H297 E600 Габаритный чертеж	Лист.		Масса	Масштаб
Изм.	Лист	№ докум.	Подп.	Дата		0			1:5
Разраб.									
Пров.									
Т. контр.									
						Лист 1		Листов 1	
Н. контр.						ООО "АКБАСТОК"			
Утв.									