
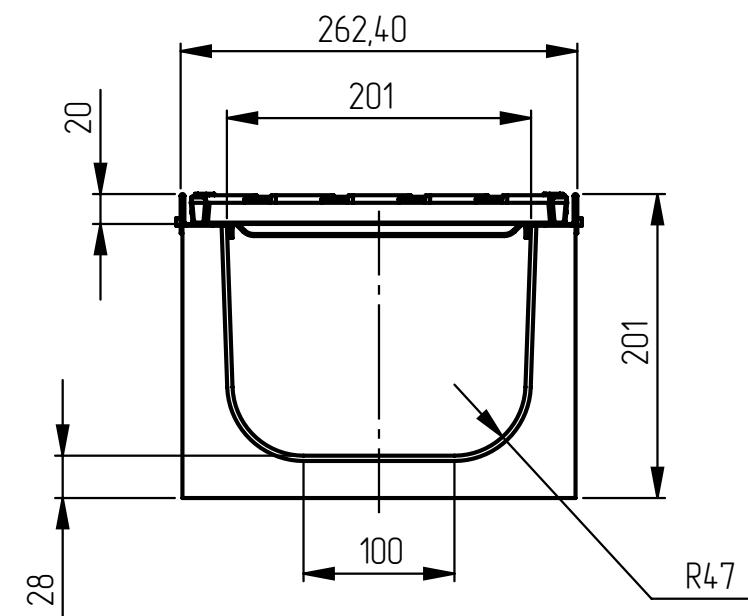


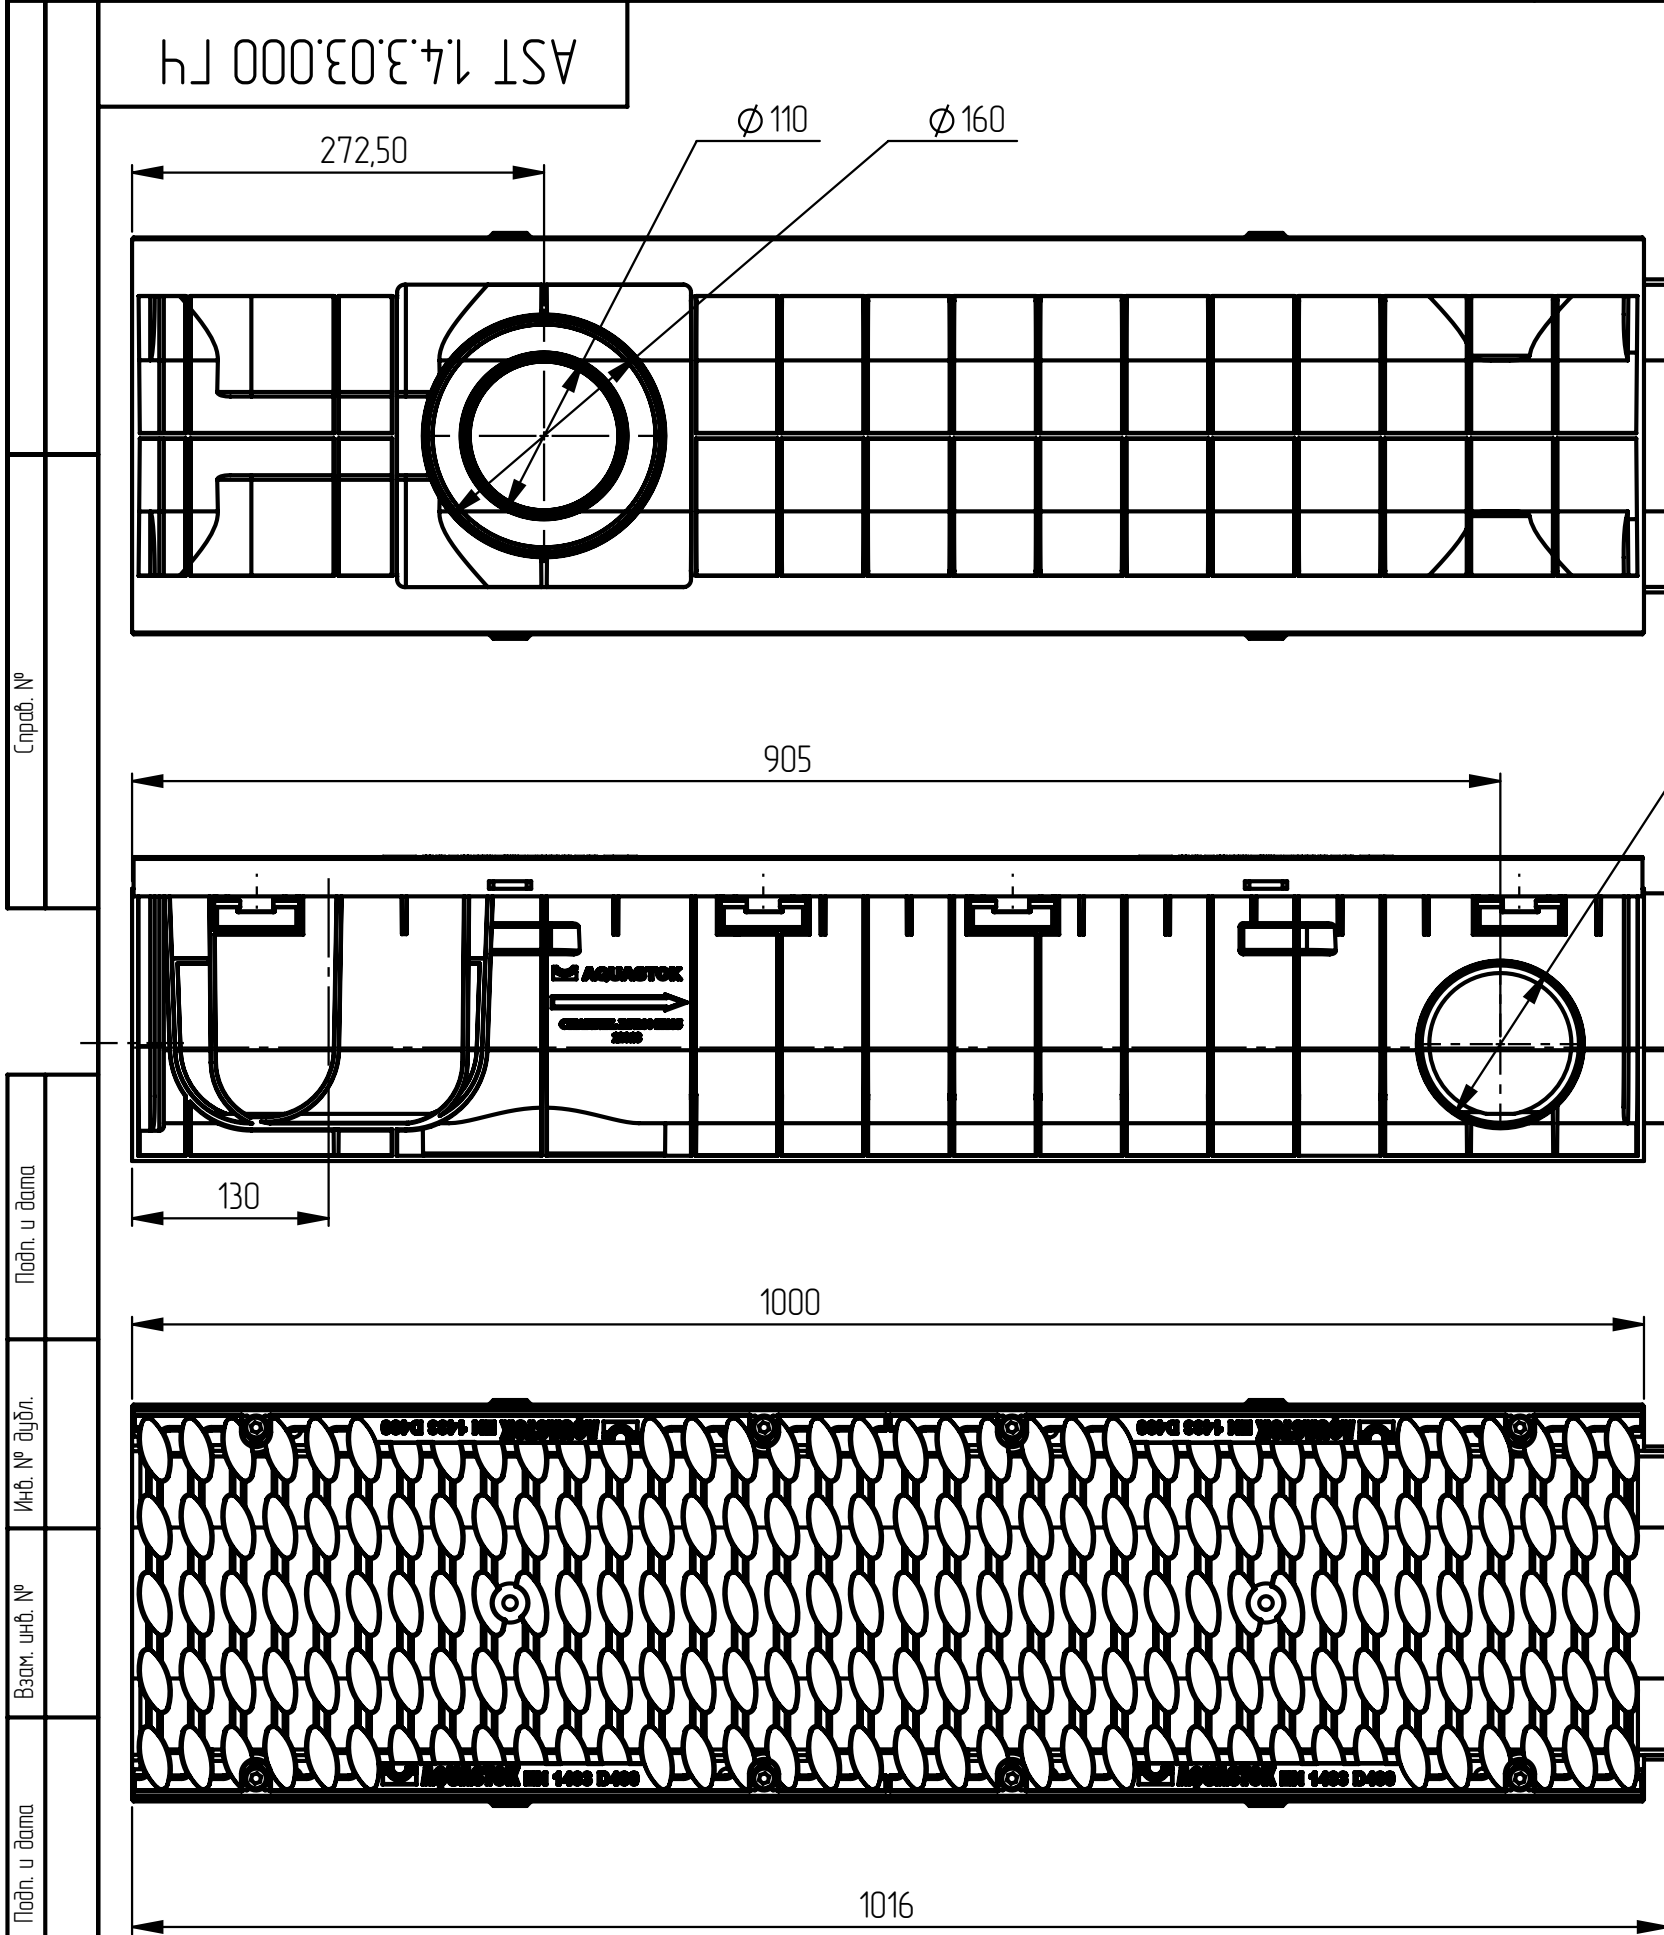

1. Артикул: 1200D.
2. Класс нагрузки: D400.
3. Материалы: лоток – полипропилен, решетка – ВЧ50.
4. Производитель оставляет за собой право изменять параметры изделия без ухудшения основных характеристик.

					AST 1.4.3.03.000 ГЧ				
					Лоток водоотводный пластиковый ЛВП Profi DN200 H202 D400 Габаритный чертеж	Лит.		Масса	Масштаб
Изм.	Лист	№ докум.	Подп.	Дата		0			1:5
Разраб.									
Проб.									
Т. контр.						Лист 1	Листов 1		
						ООО "АКВАСТОК"			
Н. контр.									
Утв.									

Спроб. №

Подп. и дата

Инд. № дубл.

Взам. инд. №

Подп. и дата

Инд. № подл.