
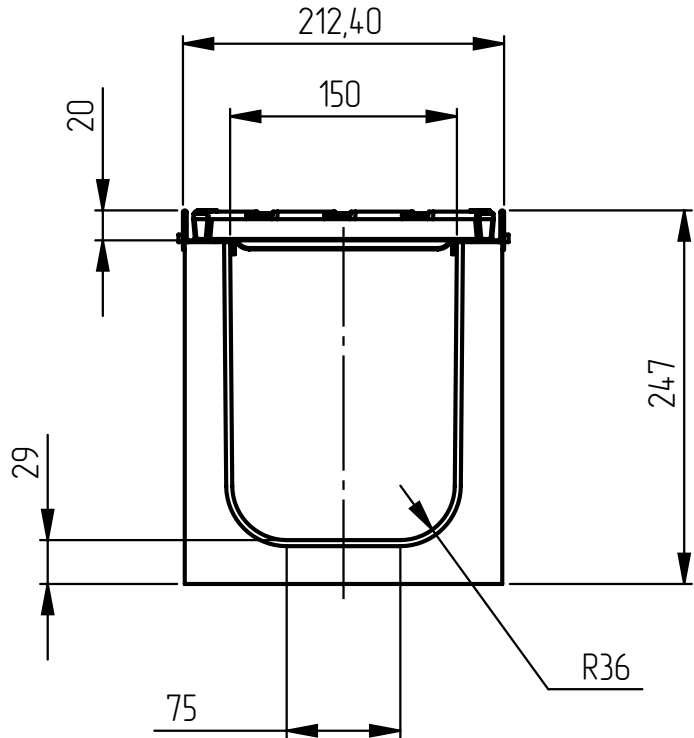


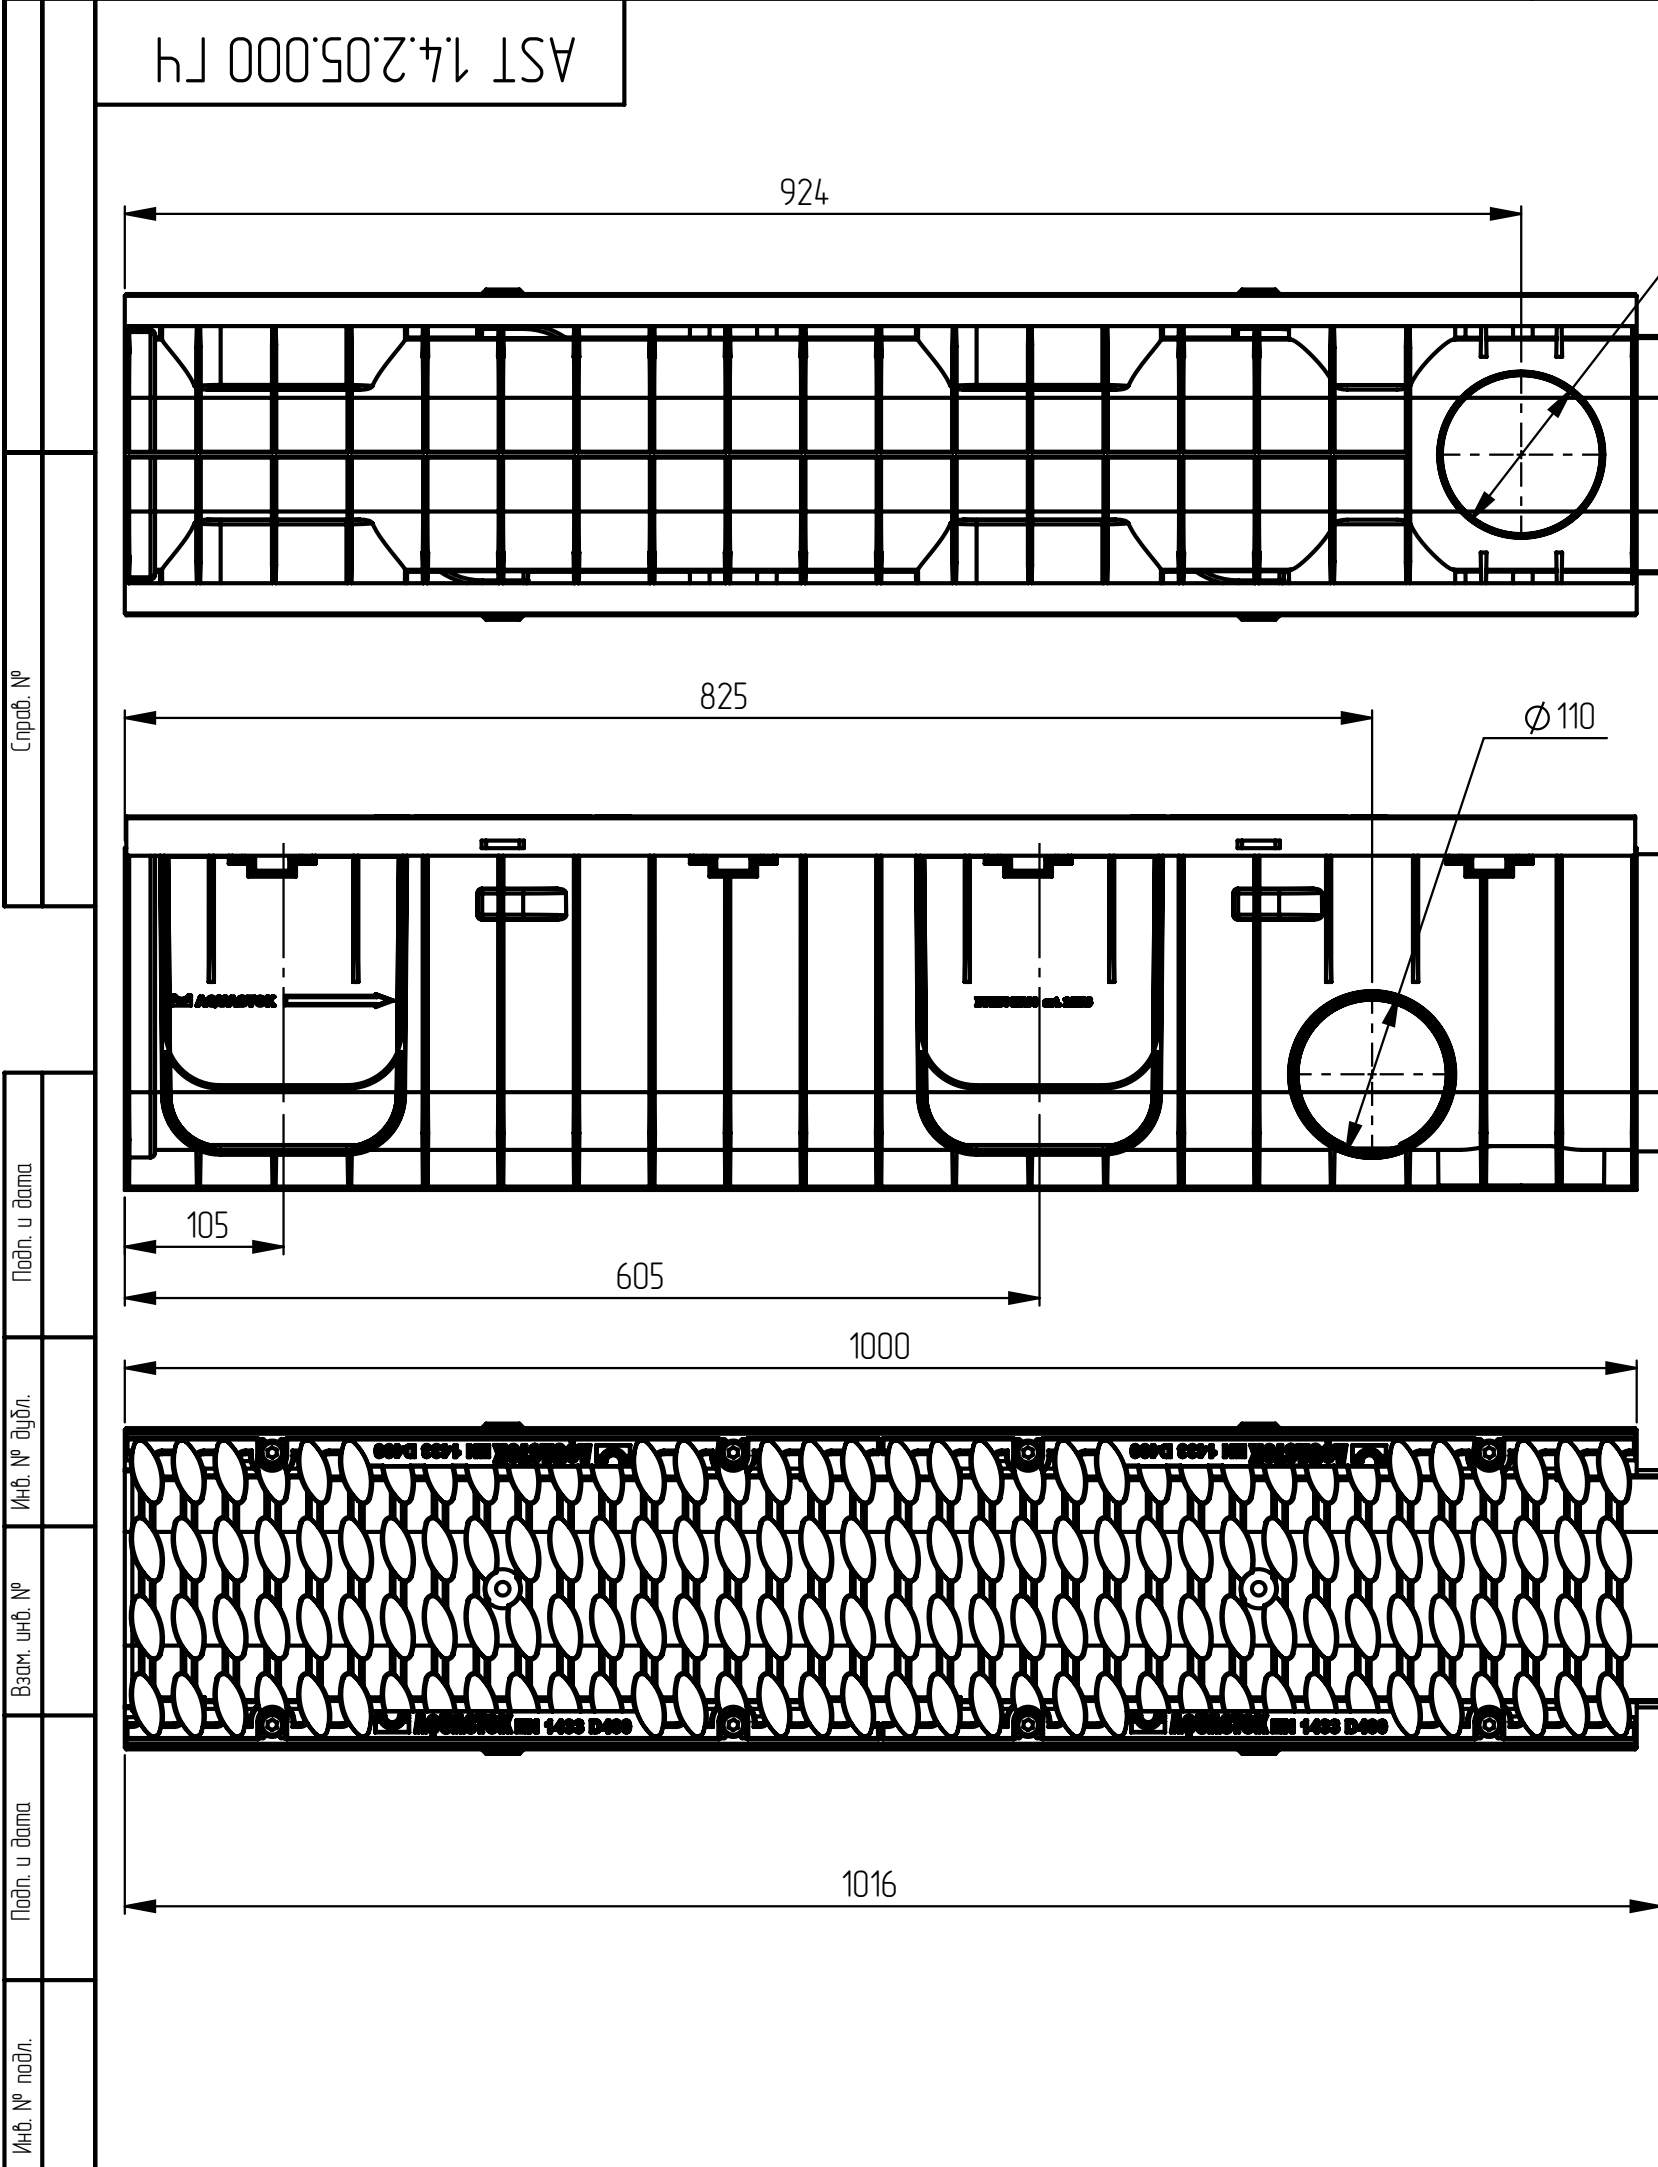

1. Артикул: 1152D.
2. Класс нагрузки: D400.
3. Материалы: лоток – полипропилен, решетка – ВЧ50.
4. Производитель оставляет за собой право изменять параметры изделия без ухудшения основных характеристик.

					AST 1.4.2.05.000 ГЧ				
					Лоток водоотводный пластиковый ЛВП Profi DN150 H247 D400 Габаритный чертеж	Лист		Масса	Масштаб
Изм.	Лист	№ докум.	Подп.	Дата		0			1:5
Разраб.									
Пров.									
Т. контр.						Лист 1		Листов 1	
						ООО "АКВАСТОК"			
Н. контр.									
Утв.									