


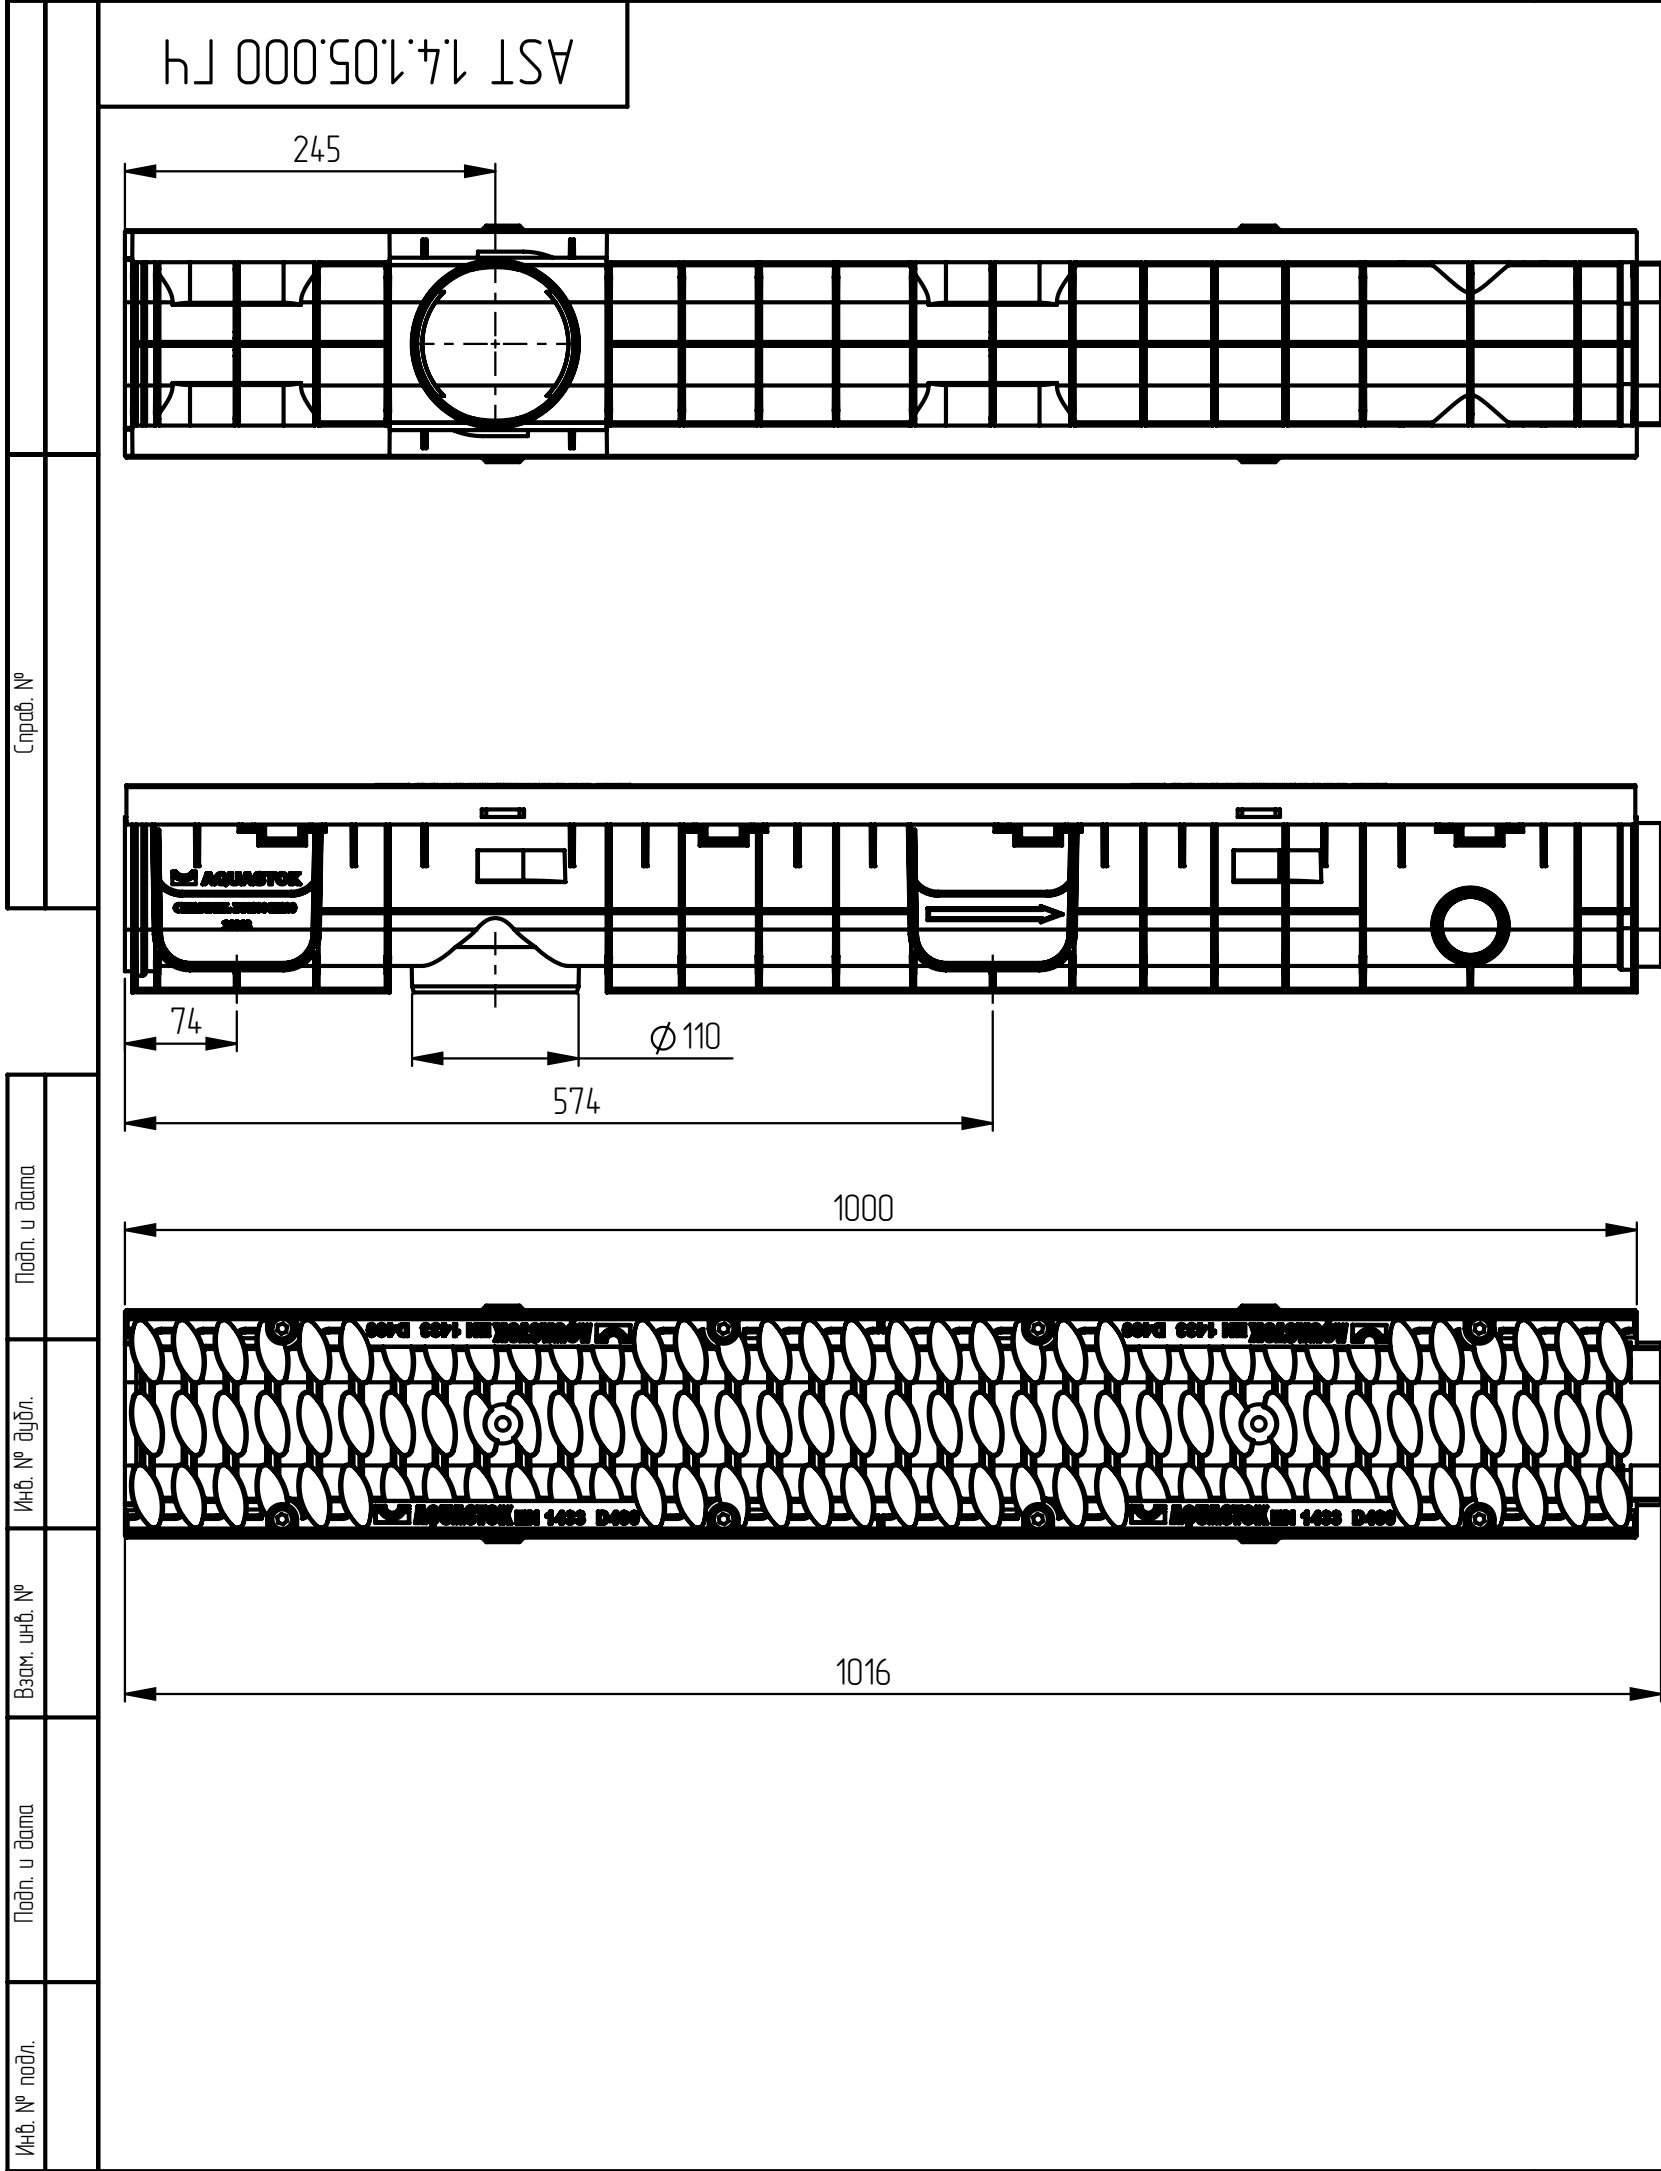

1. Артикул: 1103D.
2. Класс нагрузки: D400.
3. Материалы: лоток – полипропилен, решетка – ВЧ50.
4. Производитель оставляет за собой право изменять параметры изделия без ухудшения основных характеристик.

					AST 14.105.000 ГЧ			
Изм.	Лист	№ докум.	Подп.	Дата	Лоток водоотводный пластиковый ЛВП Profi DN100 H138 D400 Габаритный чертеж	Лит.	Масса	Масштаб
						0		1:5
						Лист 1		Листов 1
						ООО "АКБАСТОК"		
Разраб.								
Пров.								
Т. контр.								
Н. контр.								
Утв.								

