
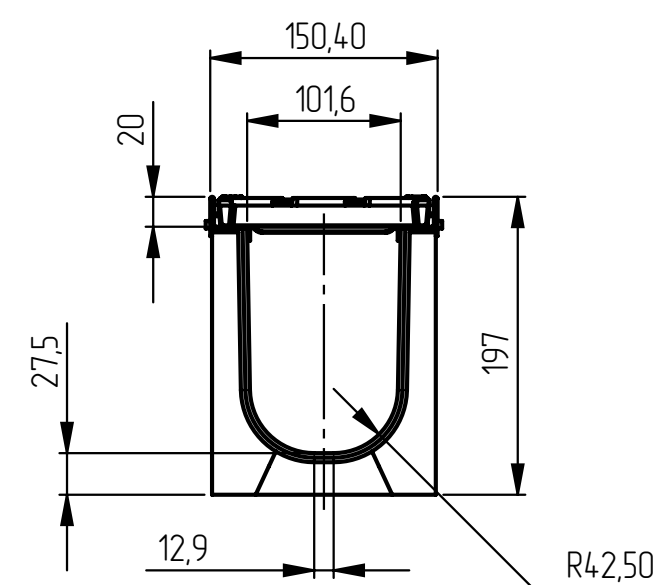


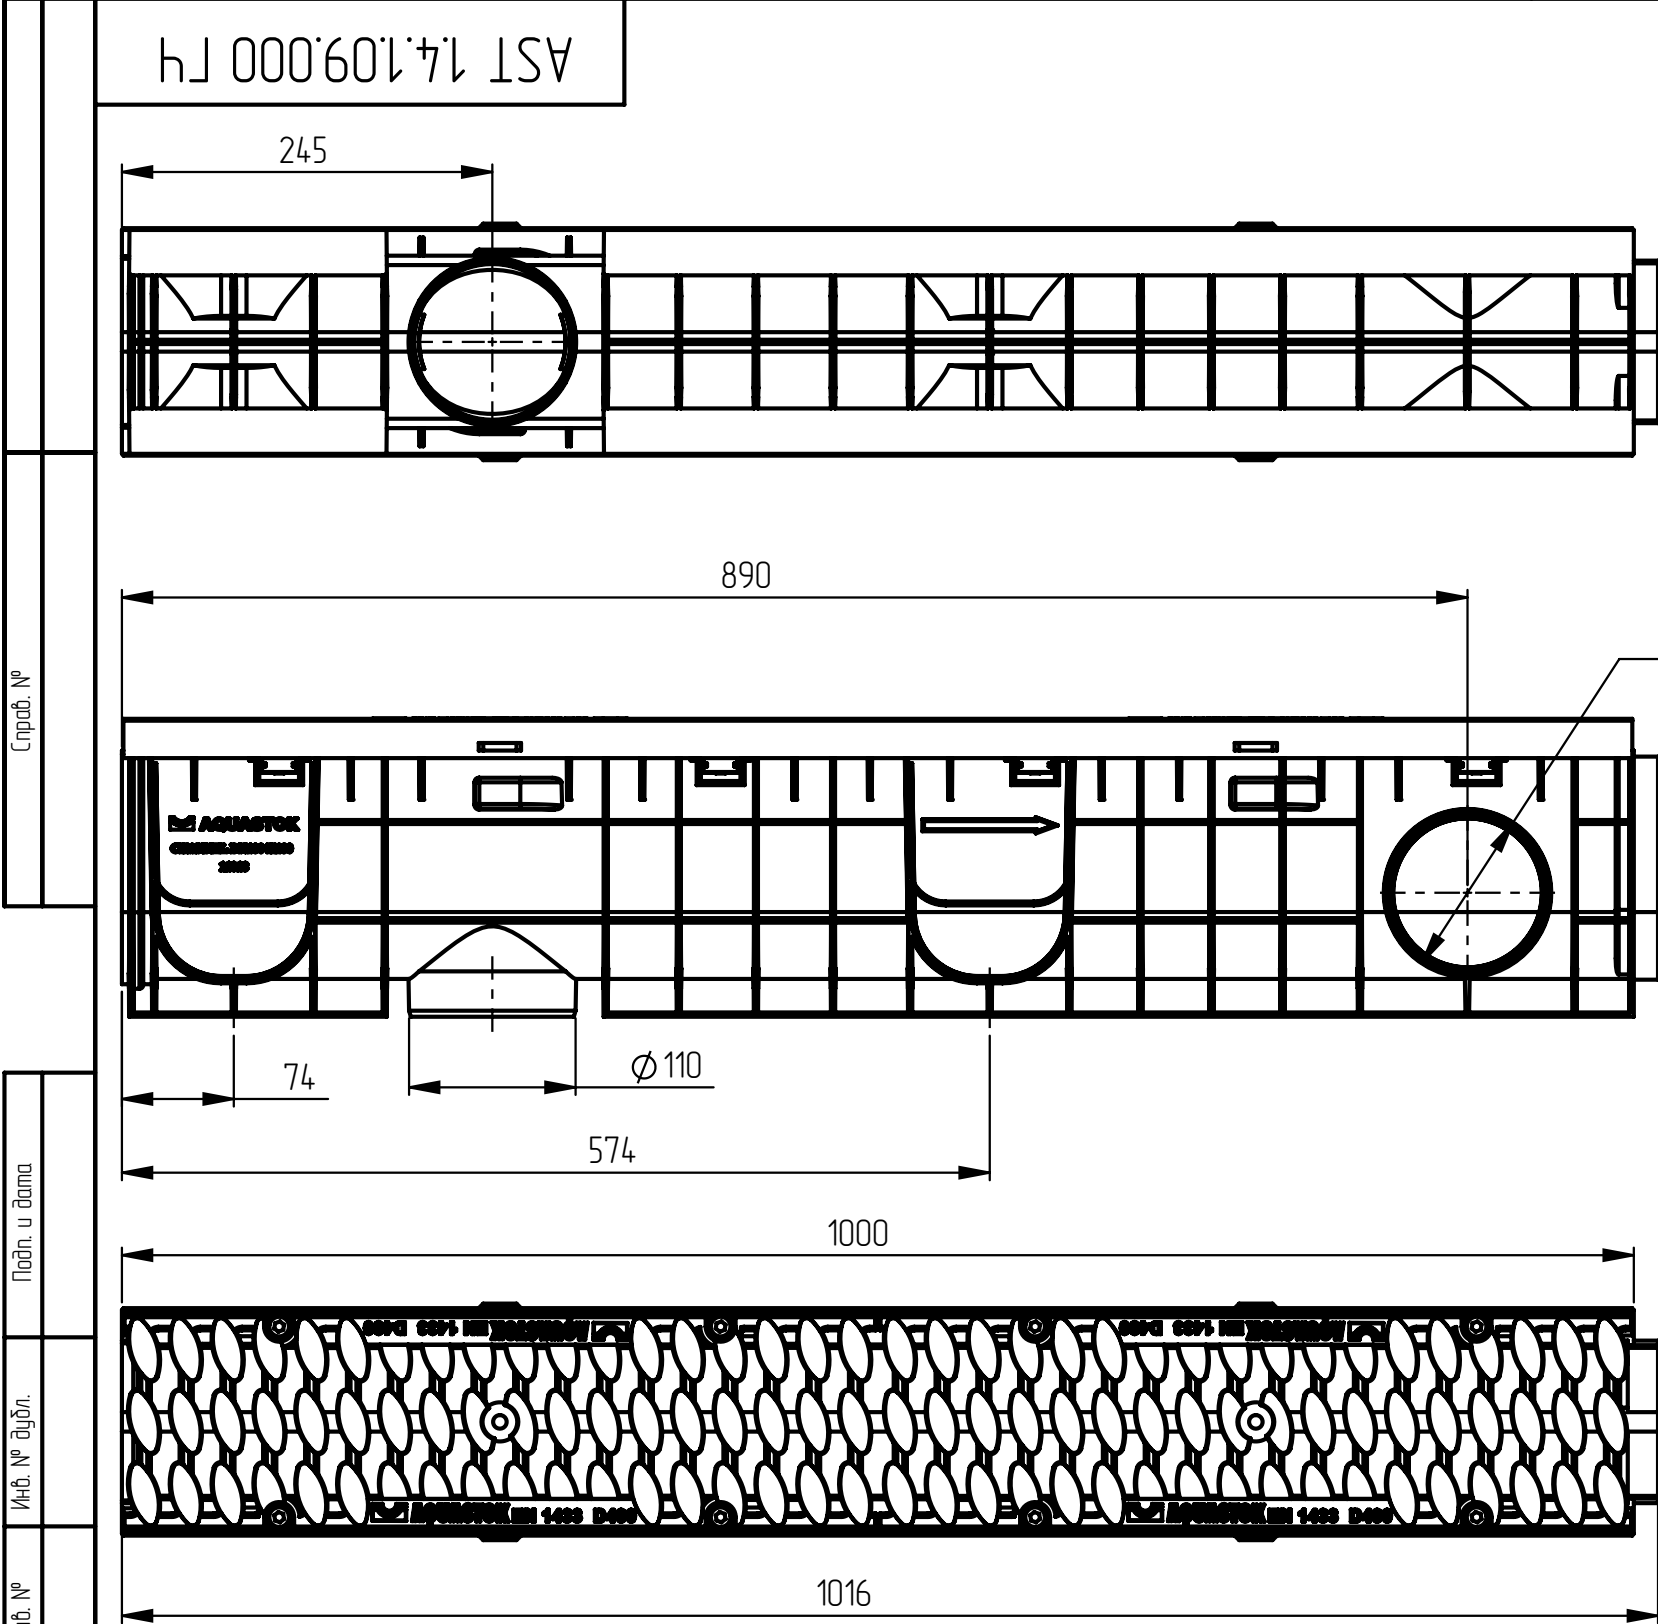

1. Артикул: 11010.
2. Класс нагрузки: D400.
3. Материалы: лоток – полипропилен, решетка – ВЧ50.
4. Производитель оставляет за собой право изменять параметры изделия без ухудшения основных характеристик.

Изм.	Лист	№ докум.	Подп.	Дата	AST 1.4.109.000 ГЧ					
					Лоток водоотводный пластиковый ЛВП Profi DN100 H200 D400 Габаритный чертеж	Лит.		Масса	Масштаб	
						0				1:5
Лист 1		Листов 1								
					ООО "АКВАСТОК"					