
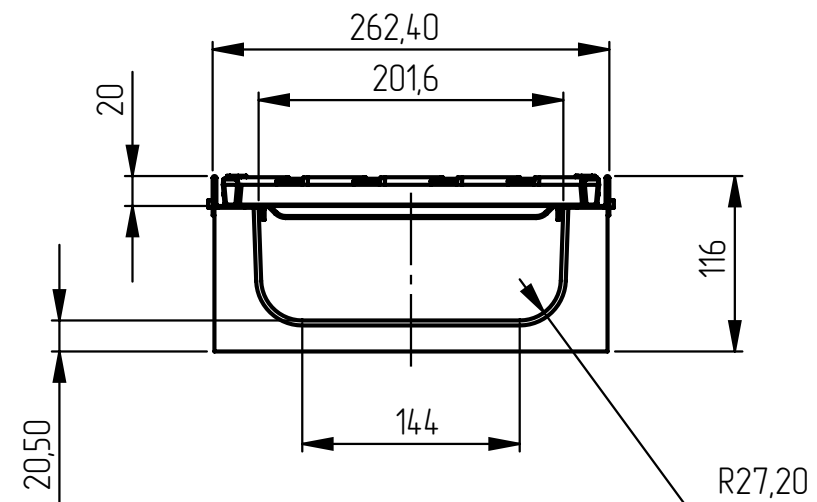


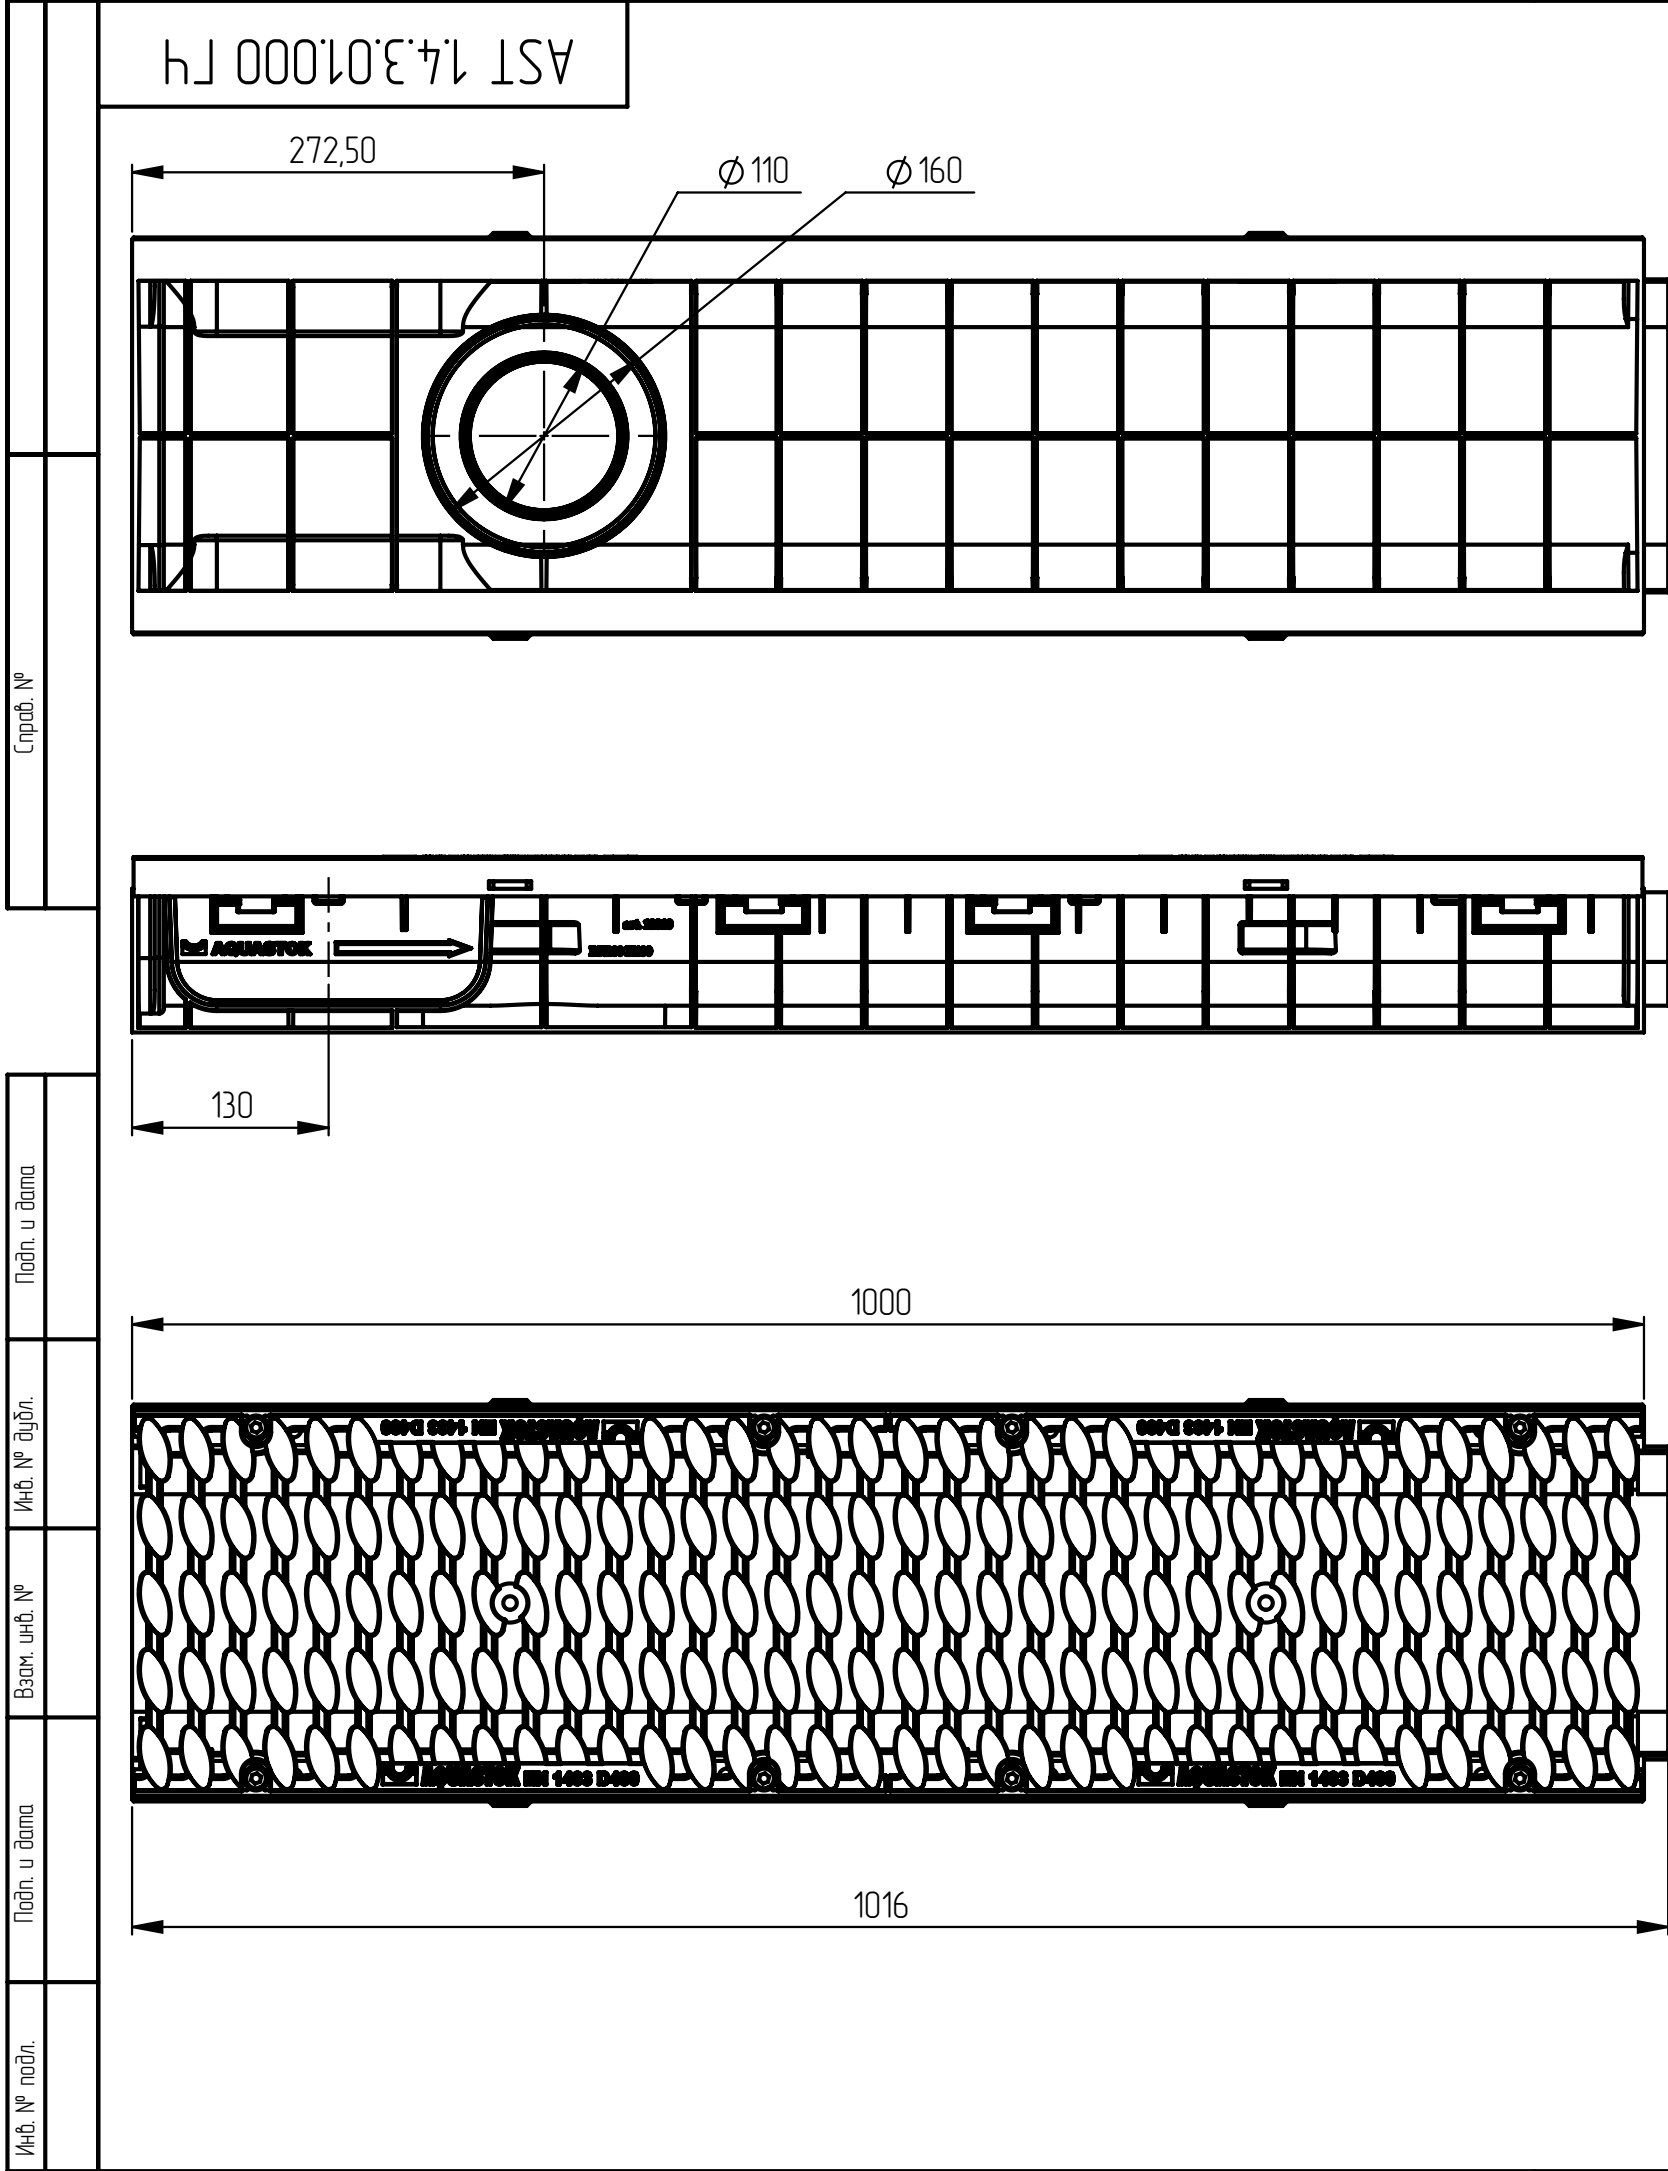

1. Артикул: 1209D.
2. Класс нагрузки: D400.
3. Материалы: лоток – полипропилен, решетка – ВЧ50.
4. Производитель оставляет за собой право изменять параметры изделия без ухудшения основных характеристик.

					AST 1.4.3.01.000 ГЧ					
					Лоток водоотводный пластиковый ЛВП Profi DN200 H117 D400 Габаритный чертеж	Лист		Масса	Масштаб	
						0			1:5	
						Лист 1		Листов 1		
						ООО "АКБАСТОК"				
Изм.	Лист	№ докум.	Подп.	Дата						
Разраб.										
Пров.										
Т. контр.										
Н. контр.										
Утв.										