
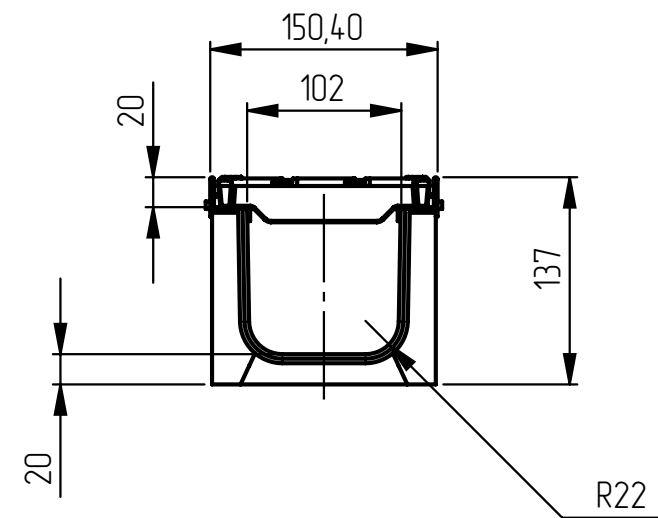


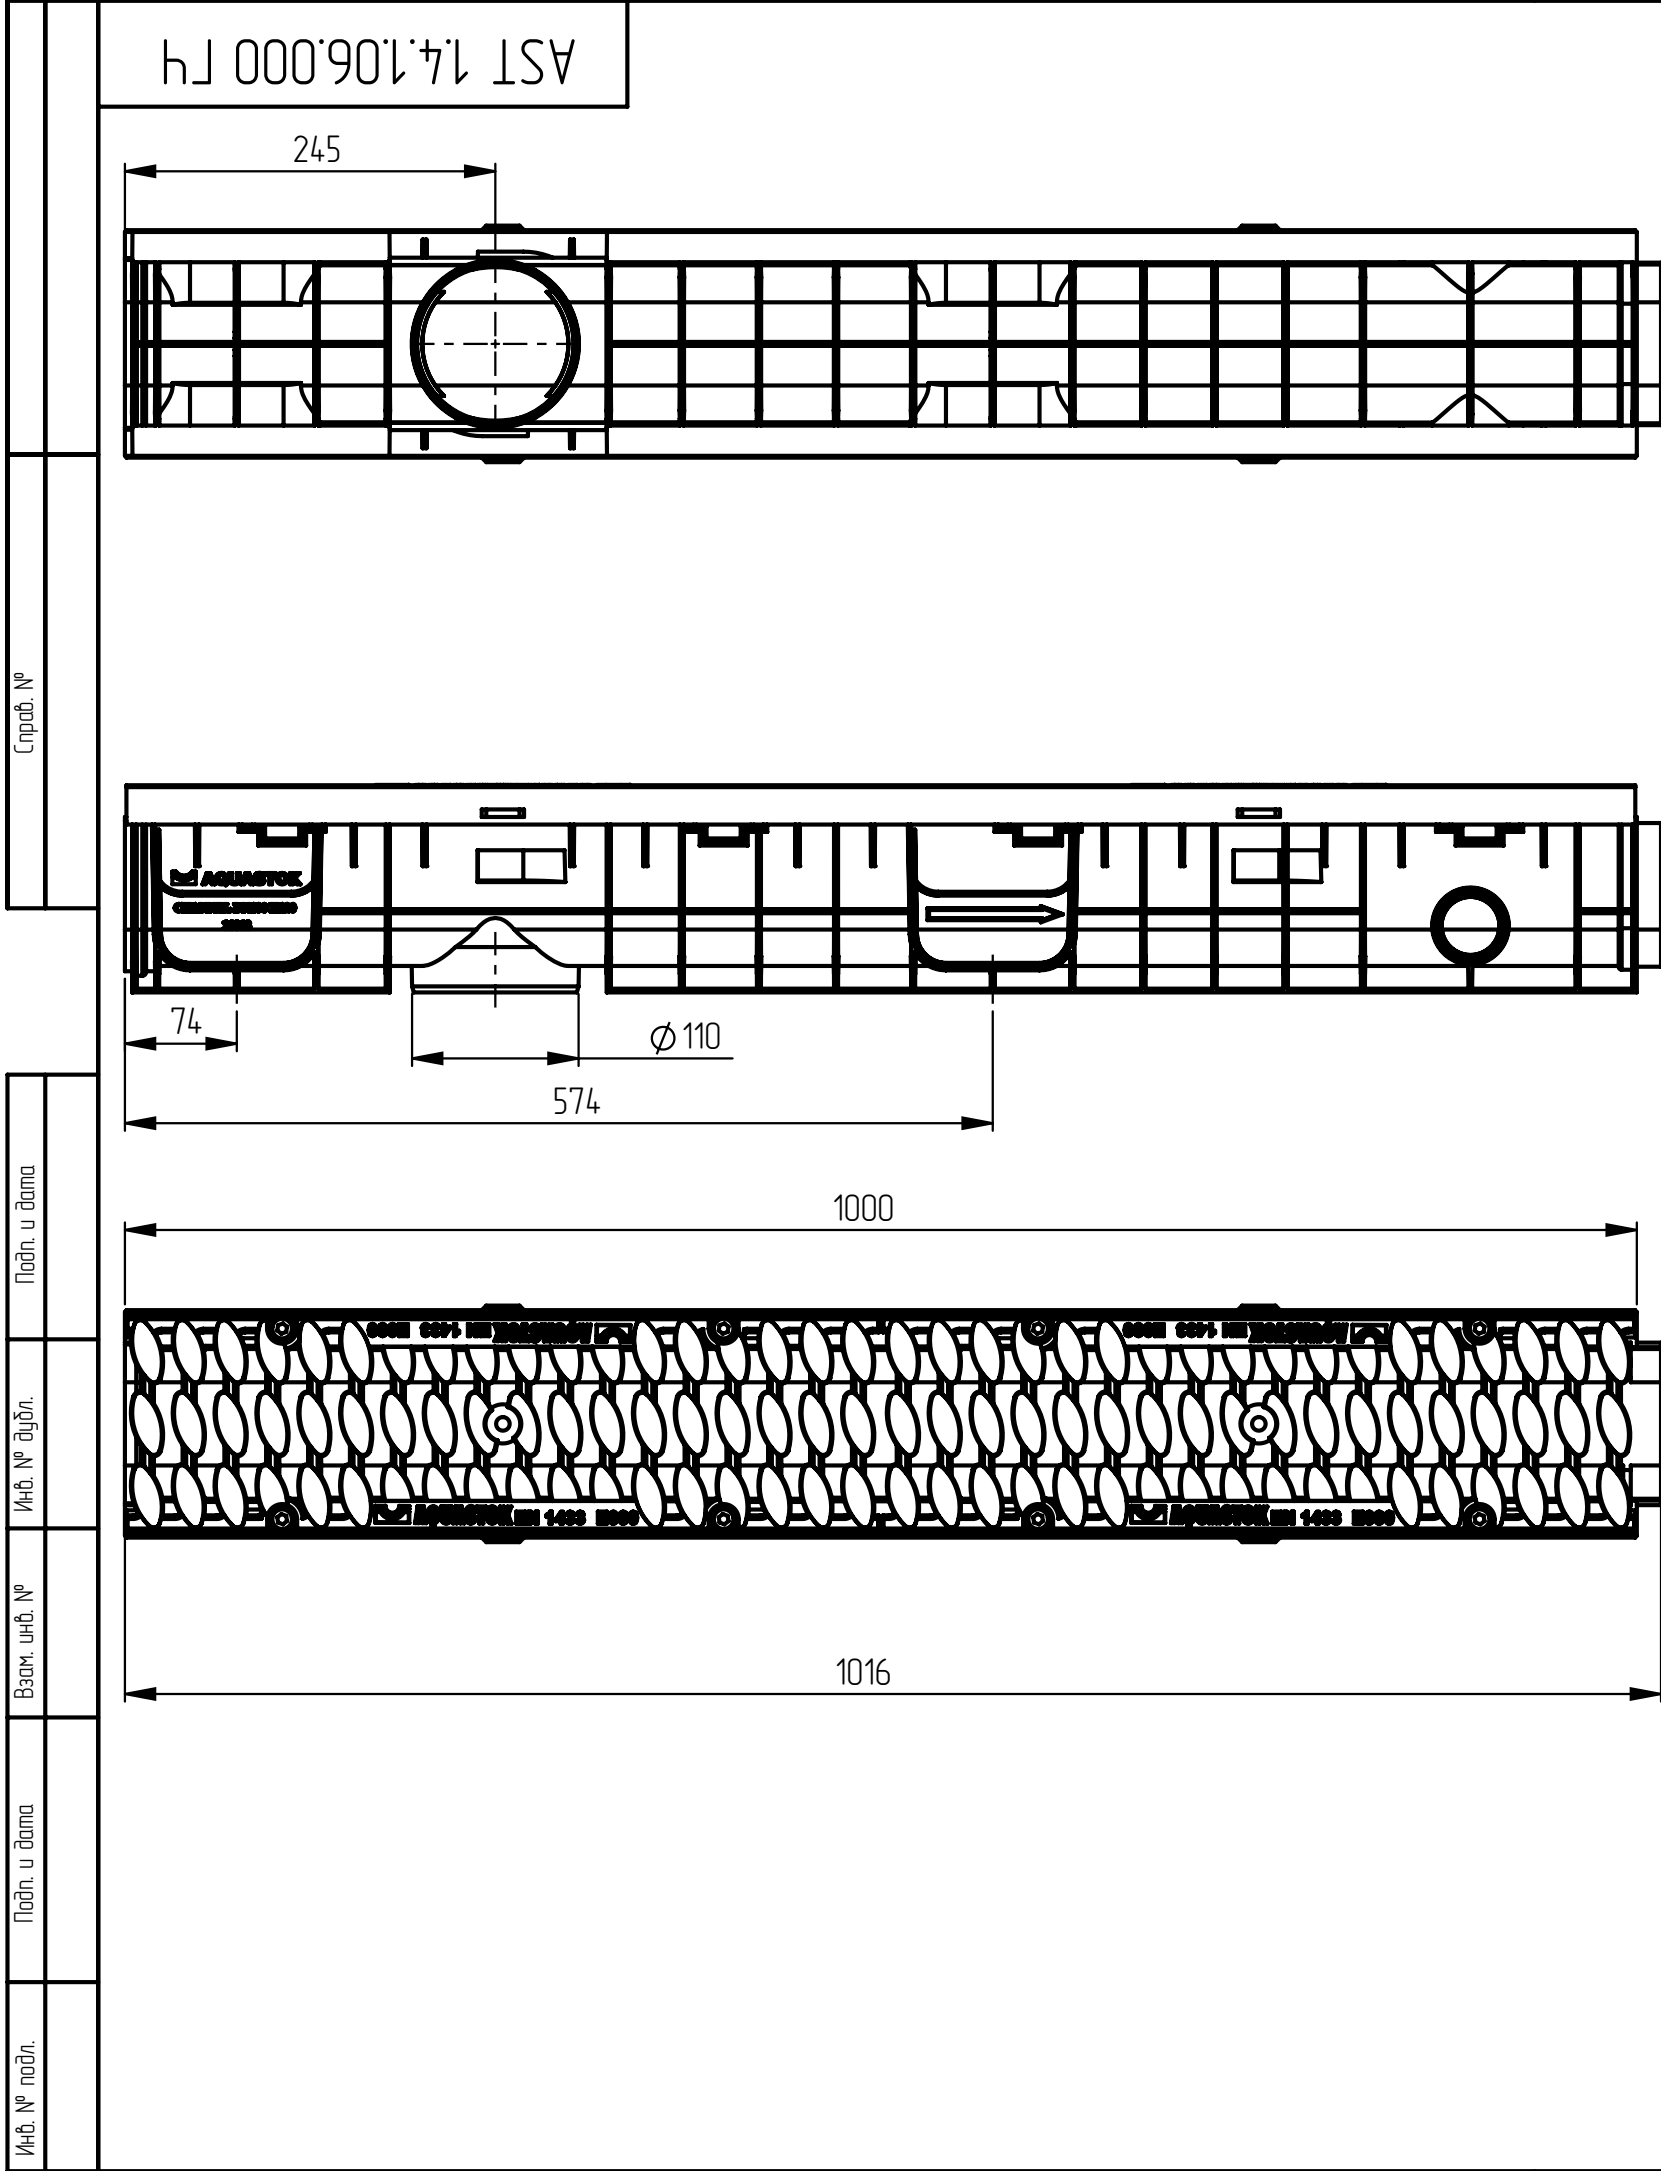

1. Артикул: 1103.
2. Класс нагрузки: E600.
3. Материалы: лоток – полипропилен, решетка – В450.
4. Производитель оставляет за собой право изменять параметры изделия без ухудшения основных характеристик.

					AST 14.106.000 ГЧ			
Изм.	Лист	№ докум.	Подп.	Дата	Лоток водоотводный пластиковый ЛВП Profi DN100 H138 E600 Габаритный чертеж	Лист	Масса	Масштаб
						0		1:5
						Лист 1	Листов 1	
						ООО "АКБАСТОК"		