


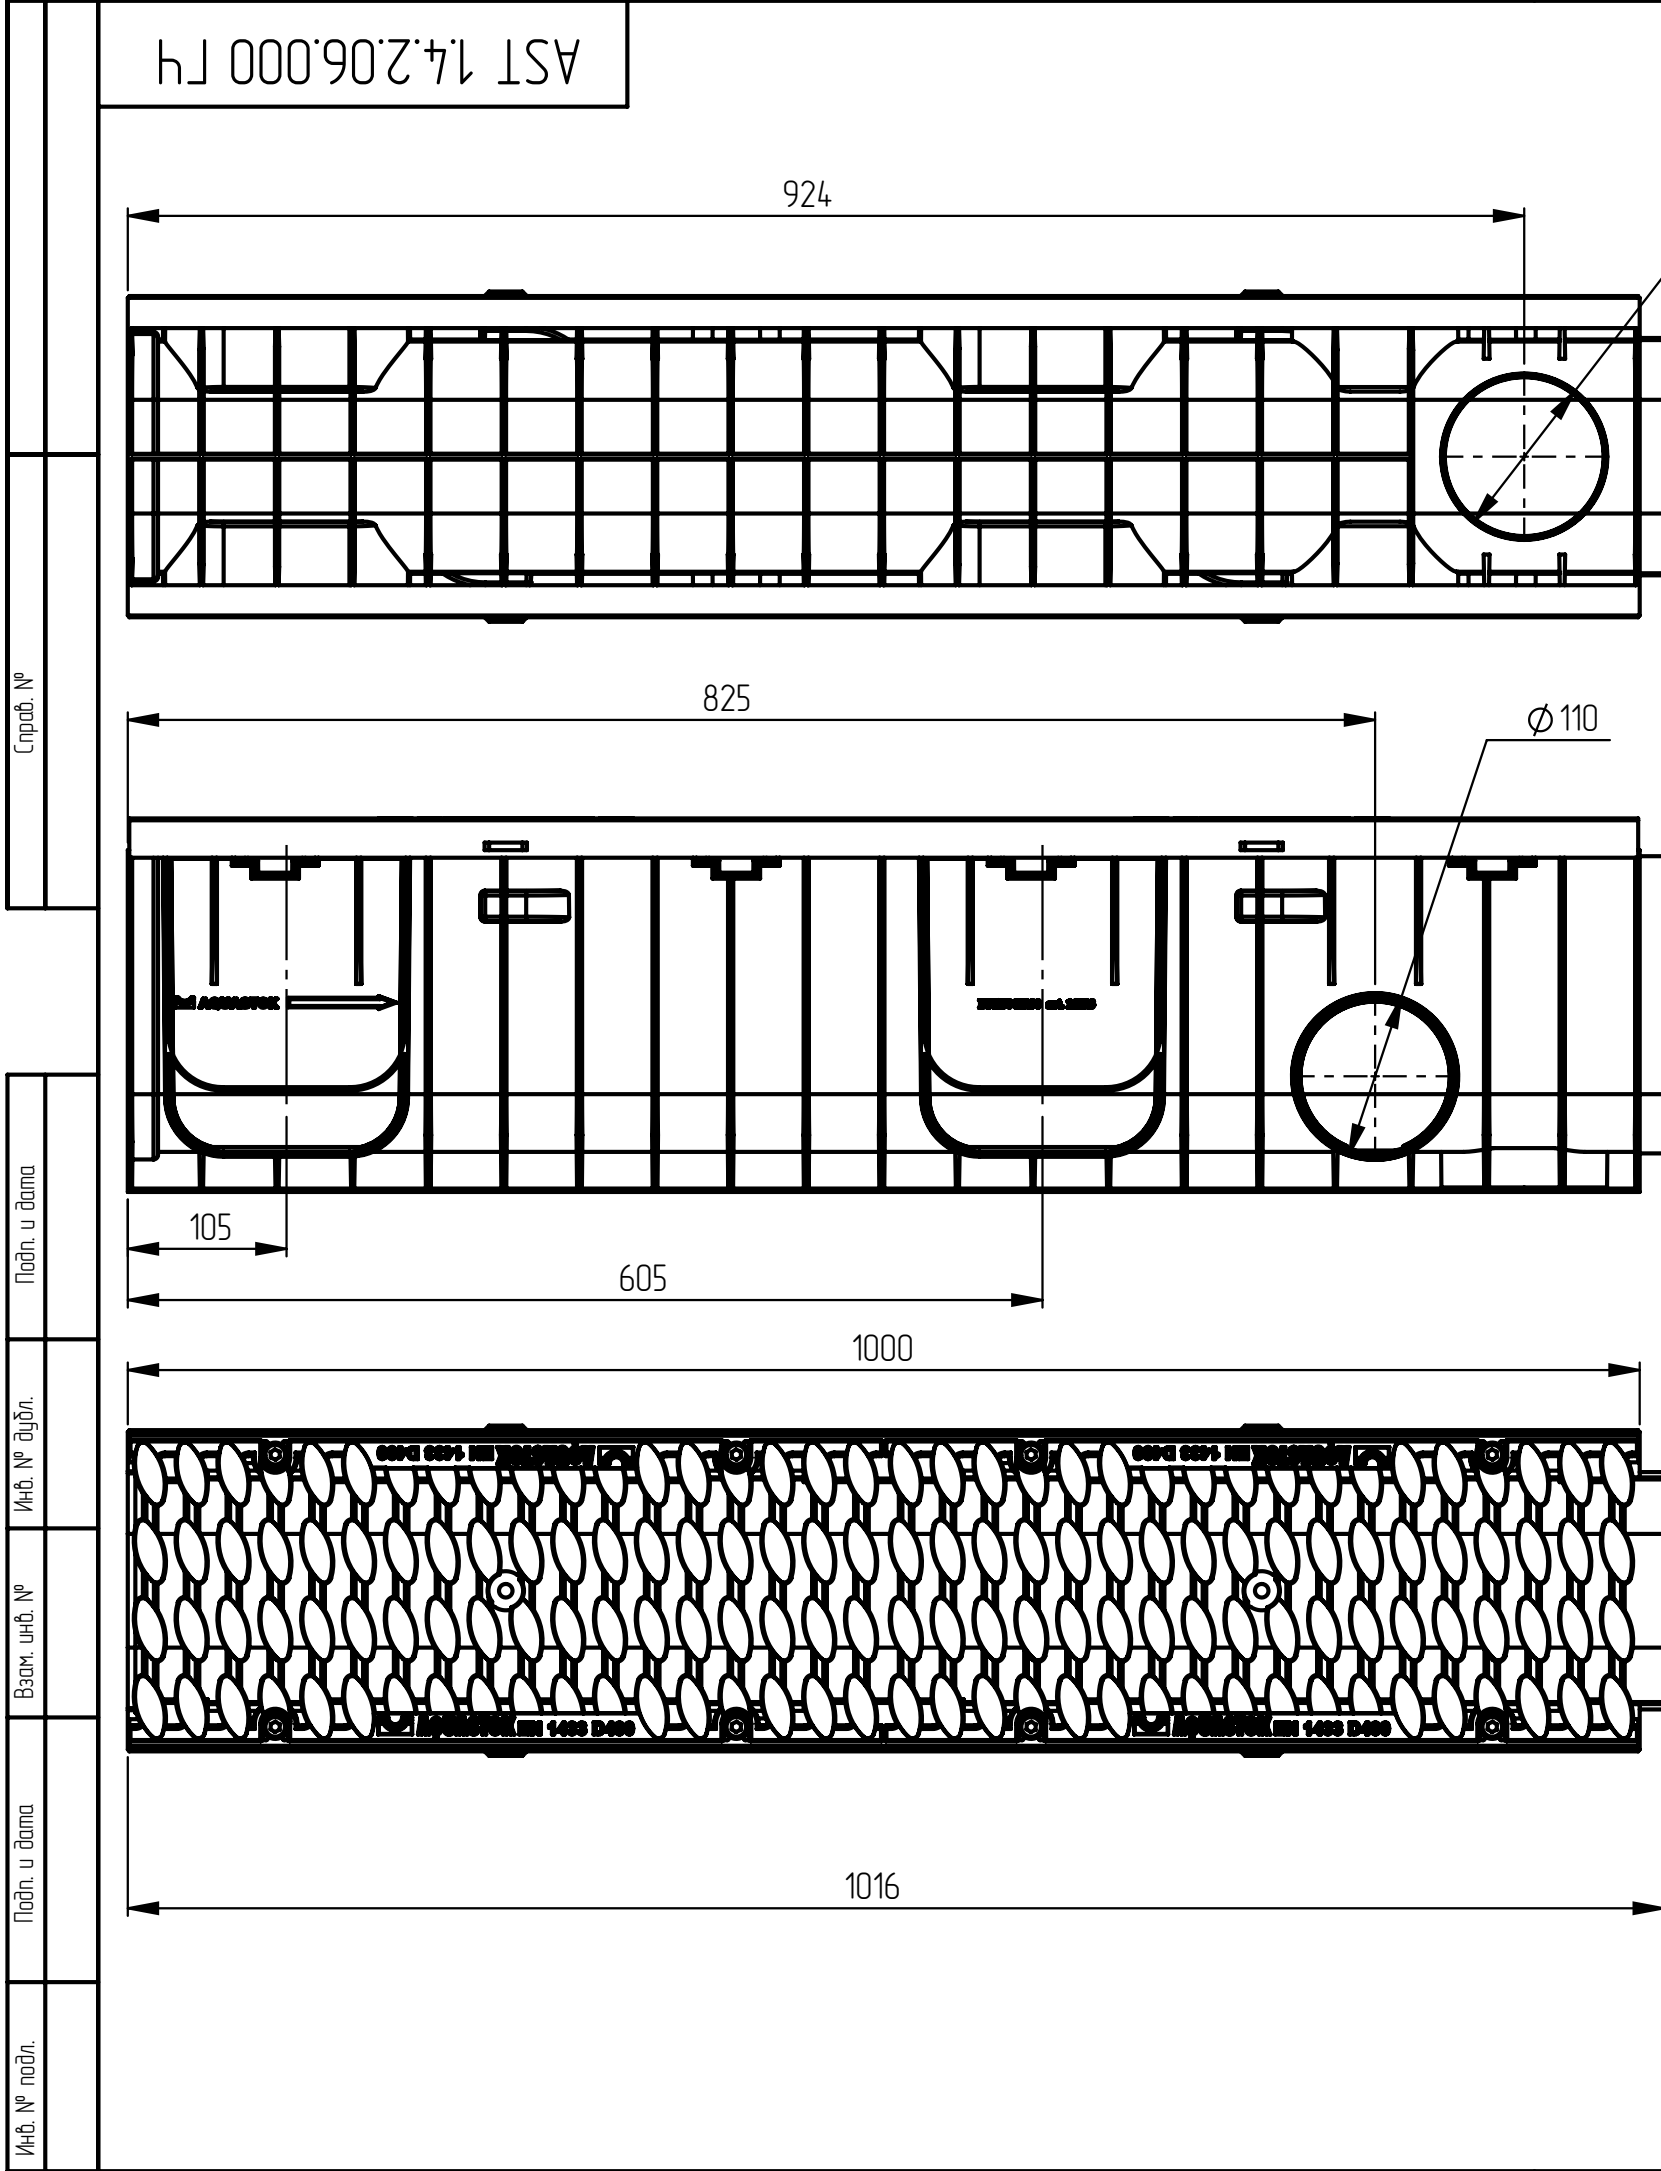

1. Артикул: 1152.
2. Класс нагрузки: E600.
3. Материалы: лоток – полипропилен, решетка – ВЧ50.
4. Производитель оставляет за собой право изменять параметры изделия без ухудшения основных характеристик.

					AST 1.4.2.06.000 ГЧ						
					Лоток водоотводный пластиковый ЛВП Profi DN150 H247 E600 Габаритный чертеж	Лит.			Масса	Масштаб	
Изм.	Лист	№ докум.	Подп.	Дата		0				1:5	
Разраб.											
Пров.											
Т. контр.											
						Лист 1		Листов 1			
						ООО "АКВАСТОК"					
Н. контр.											
Утв.											

