



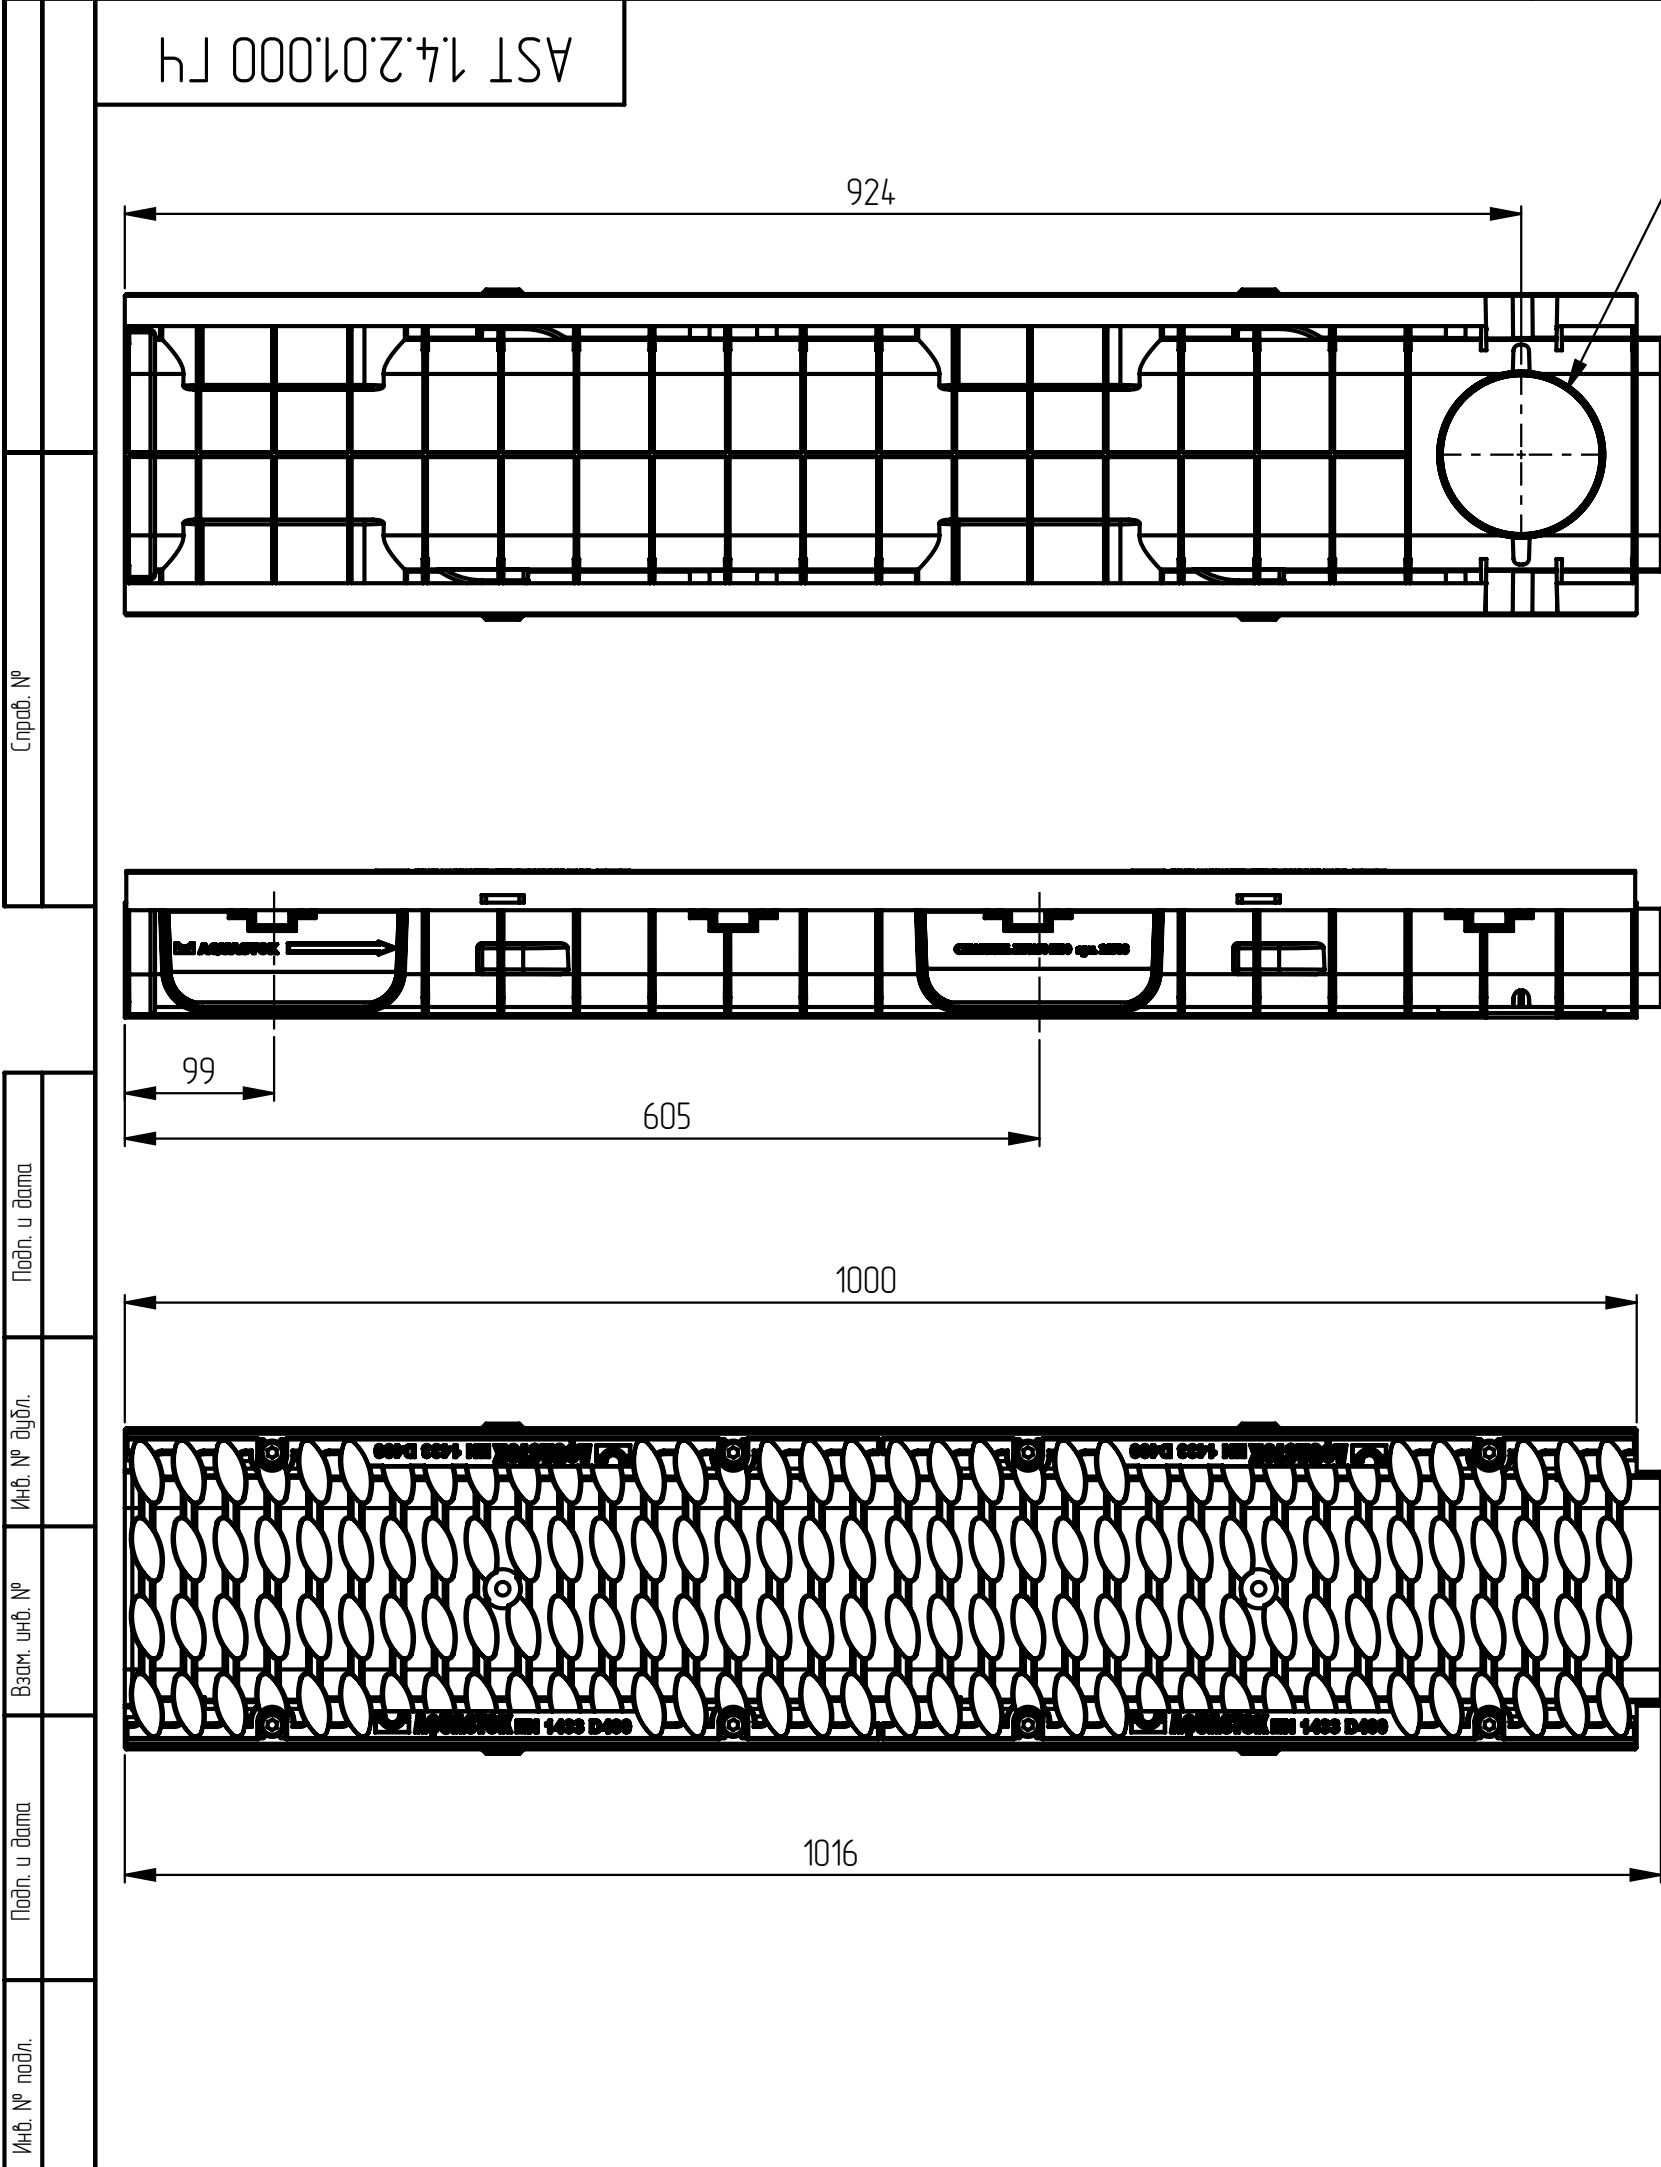

Место подключения Патрубка DN100_AST 1.9.3.00.001

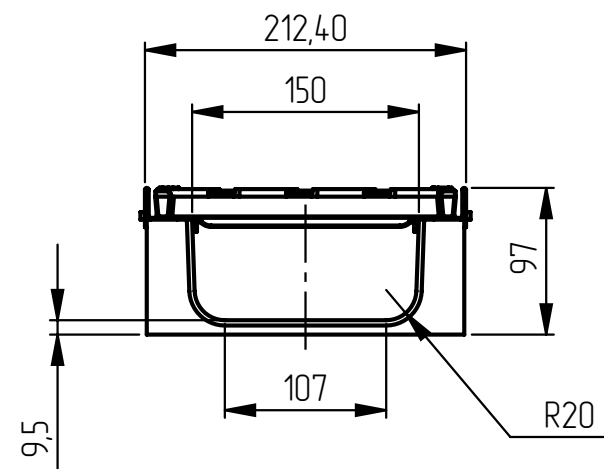

1. Артикул: 11500.
2. Класс нагрузки: D400.
3. Материалы: лоток – полипропилен, решетка – ВЧ50.
4. Производитель оставляет за собой право изменять параметры изделия без ухудшения основных характеристик.

					AST 1.4.2.01.000 ГЧ					
					Лоток водоотводный пластиковый ЛВП Profi DN150 H97 D400 Габаритный чертеж	Лит.		Масса	Масштаб	
						0			1:5	
						Лист 1		Листов 1		
						ООО "АКВАСТОК"				
Изм.	Лист	№ докум.	Подп.	Дата						
Разраб.										
Пров.										
Т. контр.										
Н. контр.										
Утв.										