
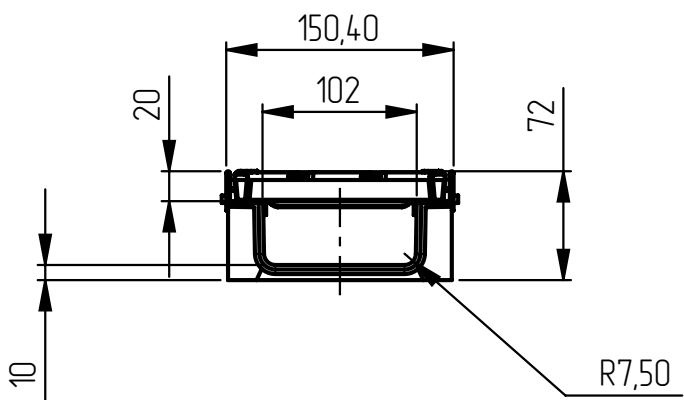


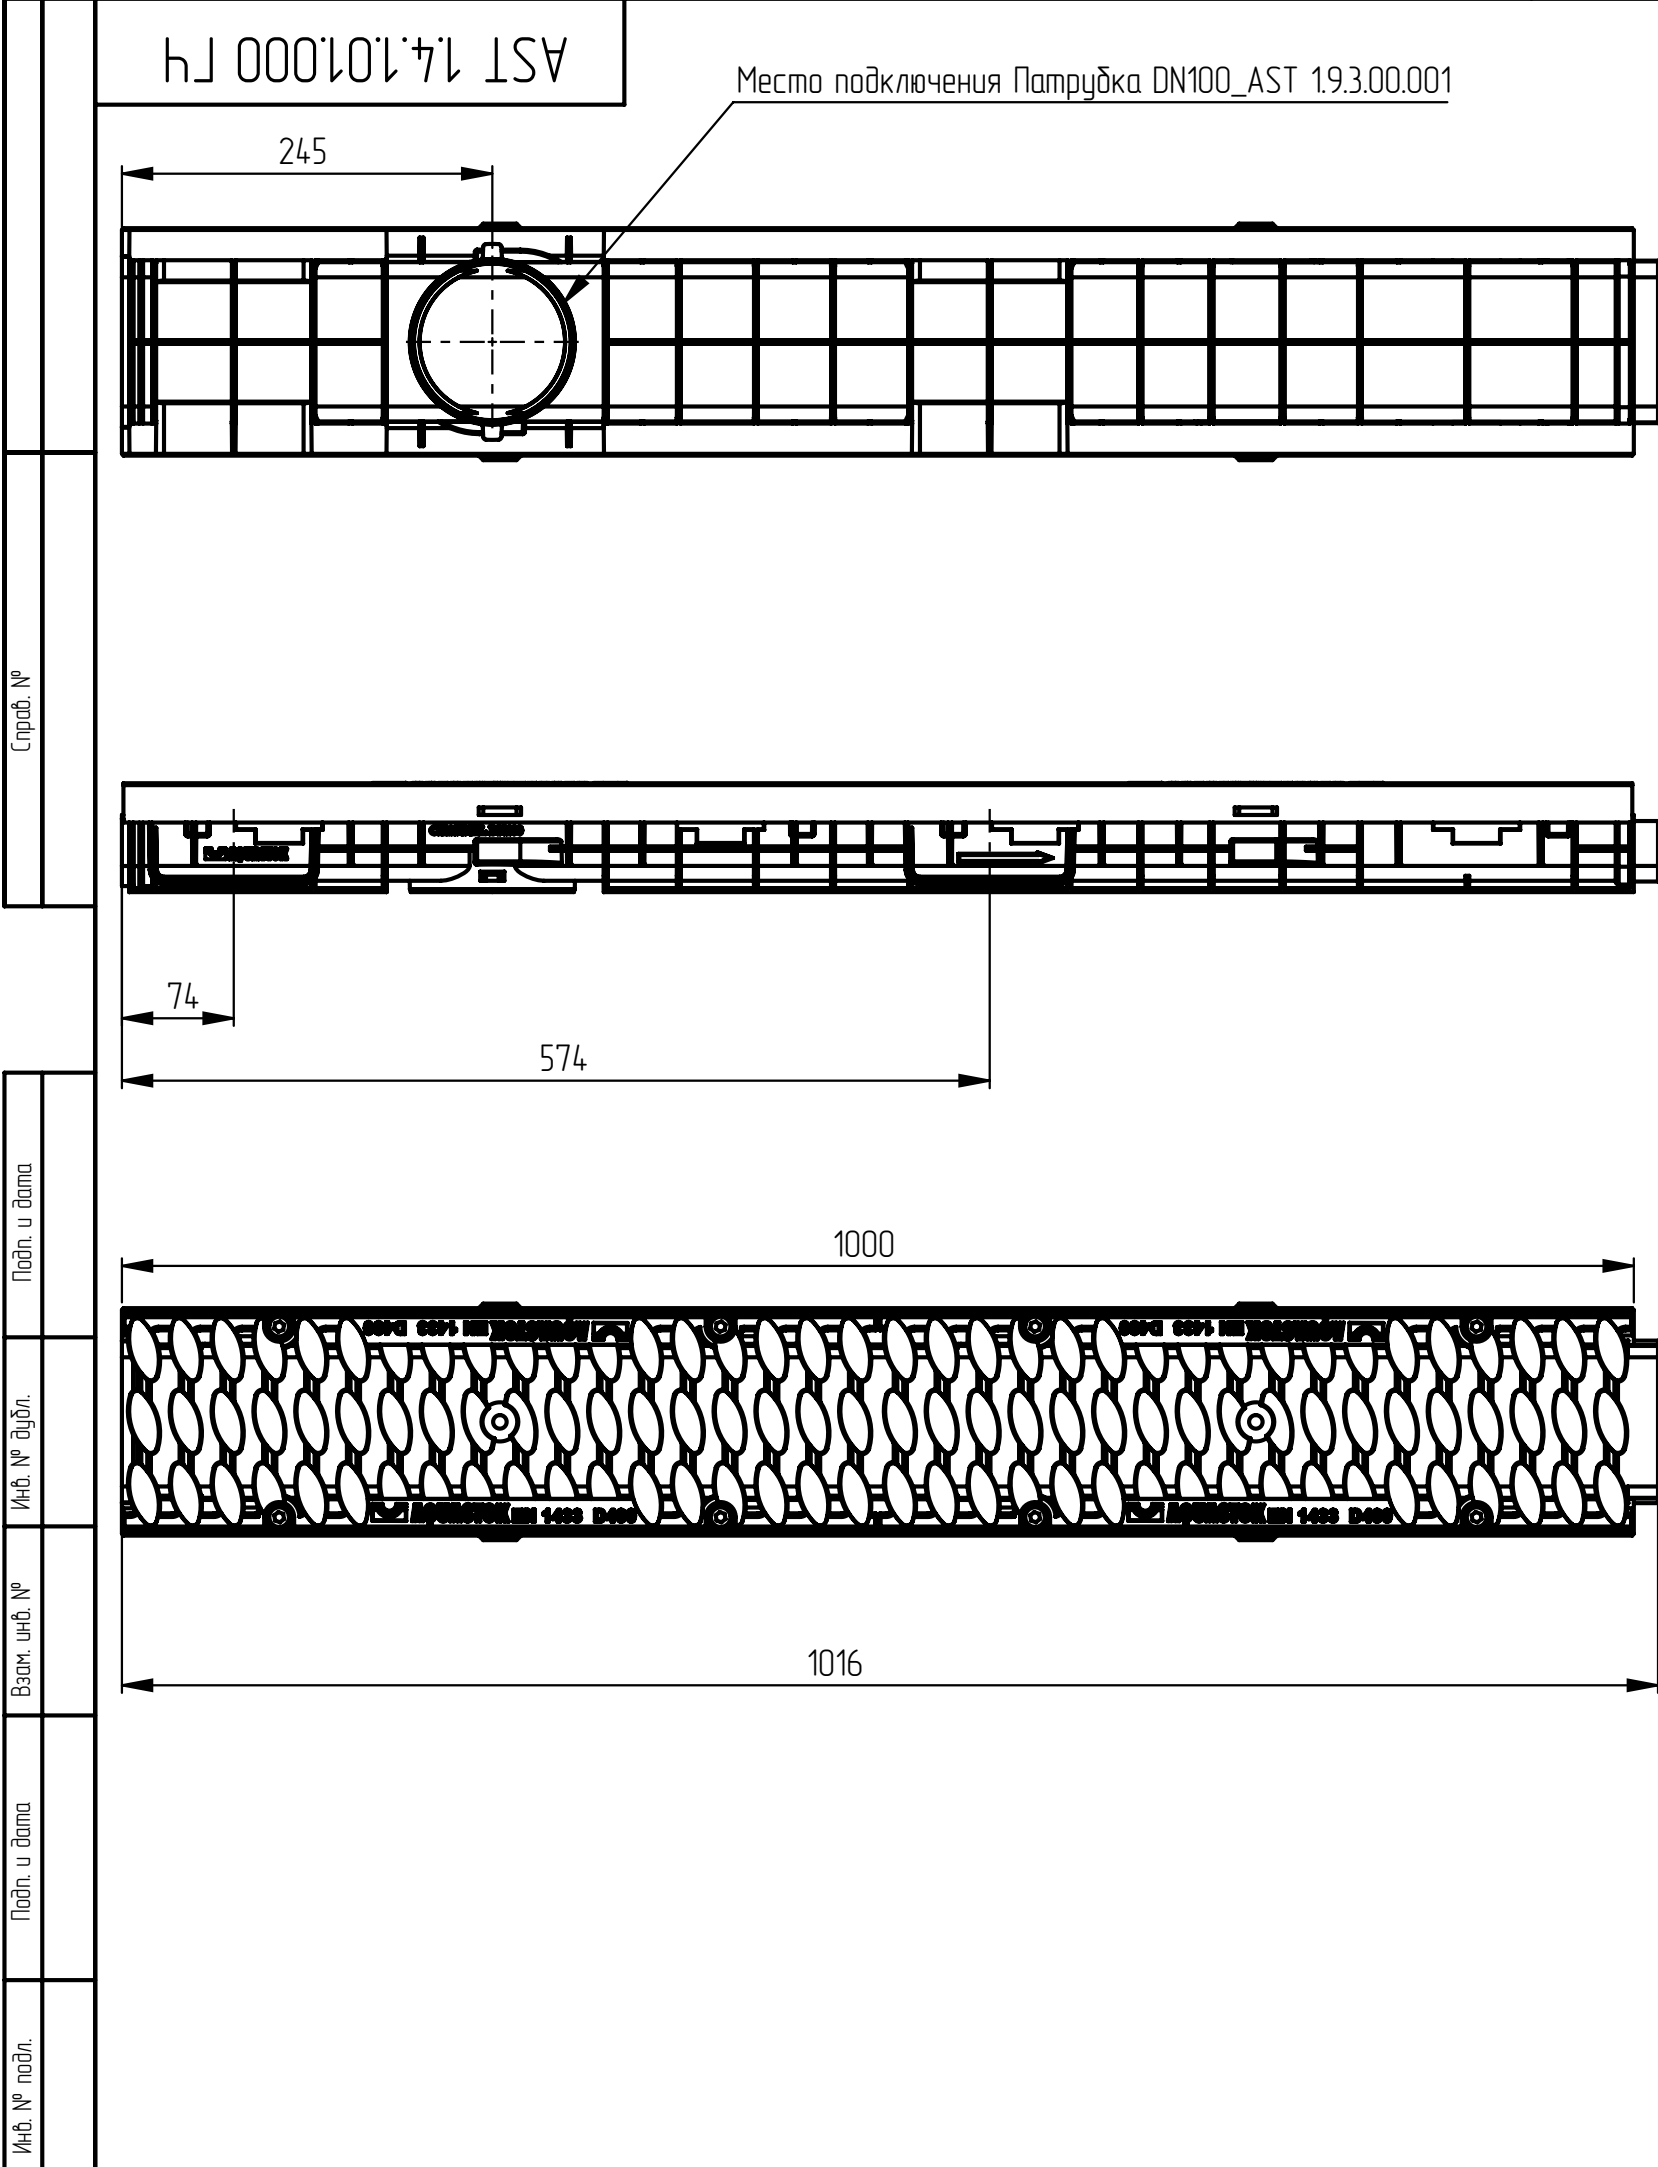

1. Артикул: 1105D.
2. Класс нагрузки: D400.
3. Материалы: лоток – полипропилен, решетка – ВЧ50.
4. Производитель оставляет за собой право изменять параметры изделия без ухудшения основных характеристик.

					AST 1.4.1.01.000 ГЧ			
					Лоток водоотводный пластиковый ЛВП Profi DN100 H72 D400 Габаритный чертеж	Лист	Масса	Масштаб
Изм.	Лист	№ докум.	Подп.	Дата		0		1:5
Разраб.								
Пров.								
Т. контр.						Лист 1	Листов 1	
Н. контр.						ООО "АКБАСТОК"		
Утв.								