
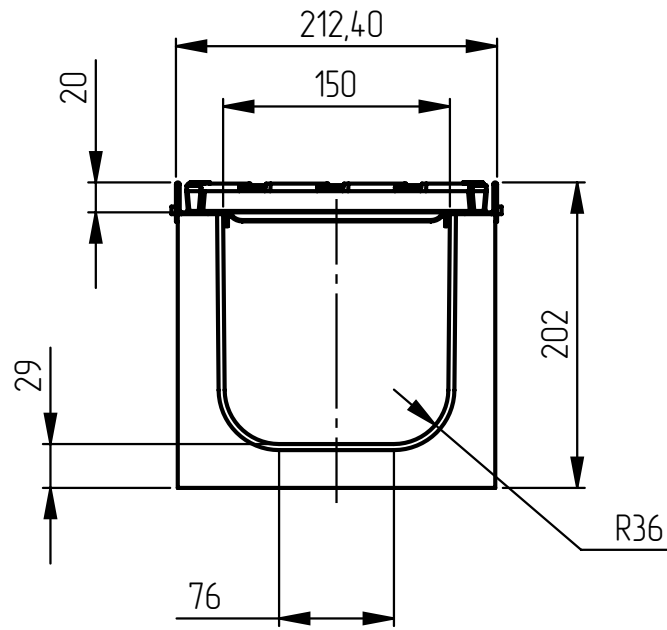


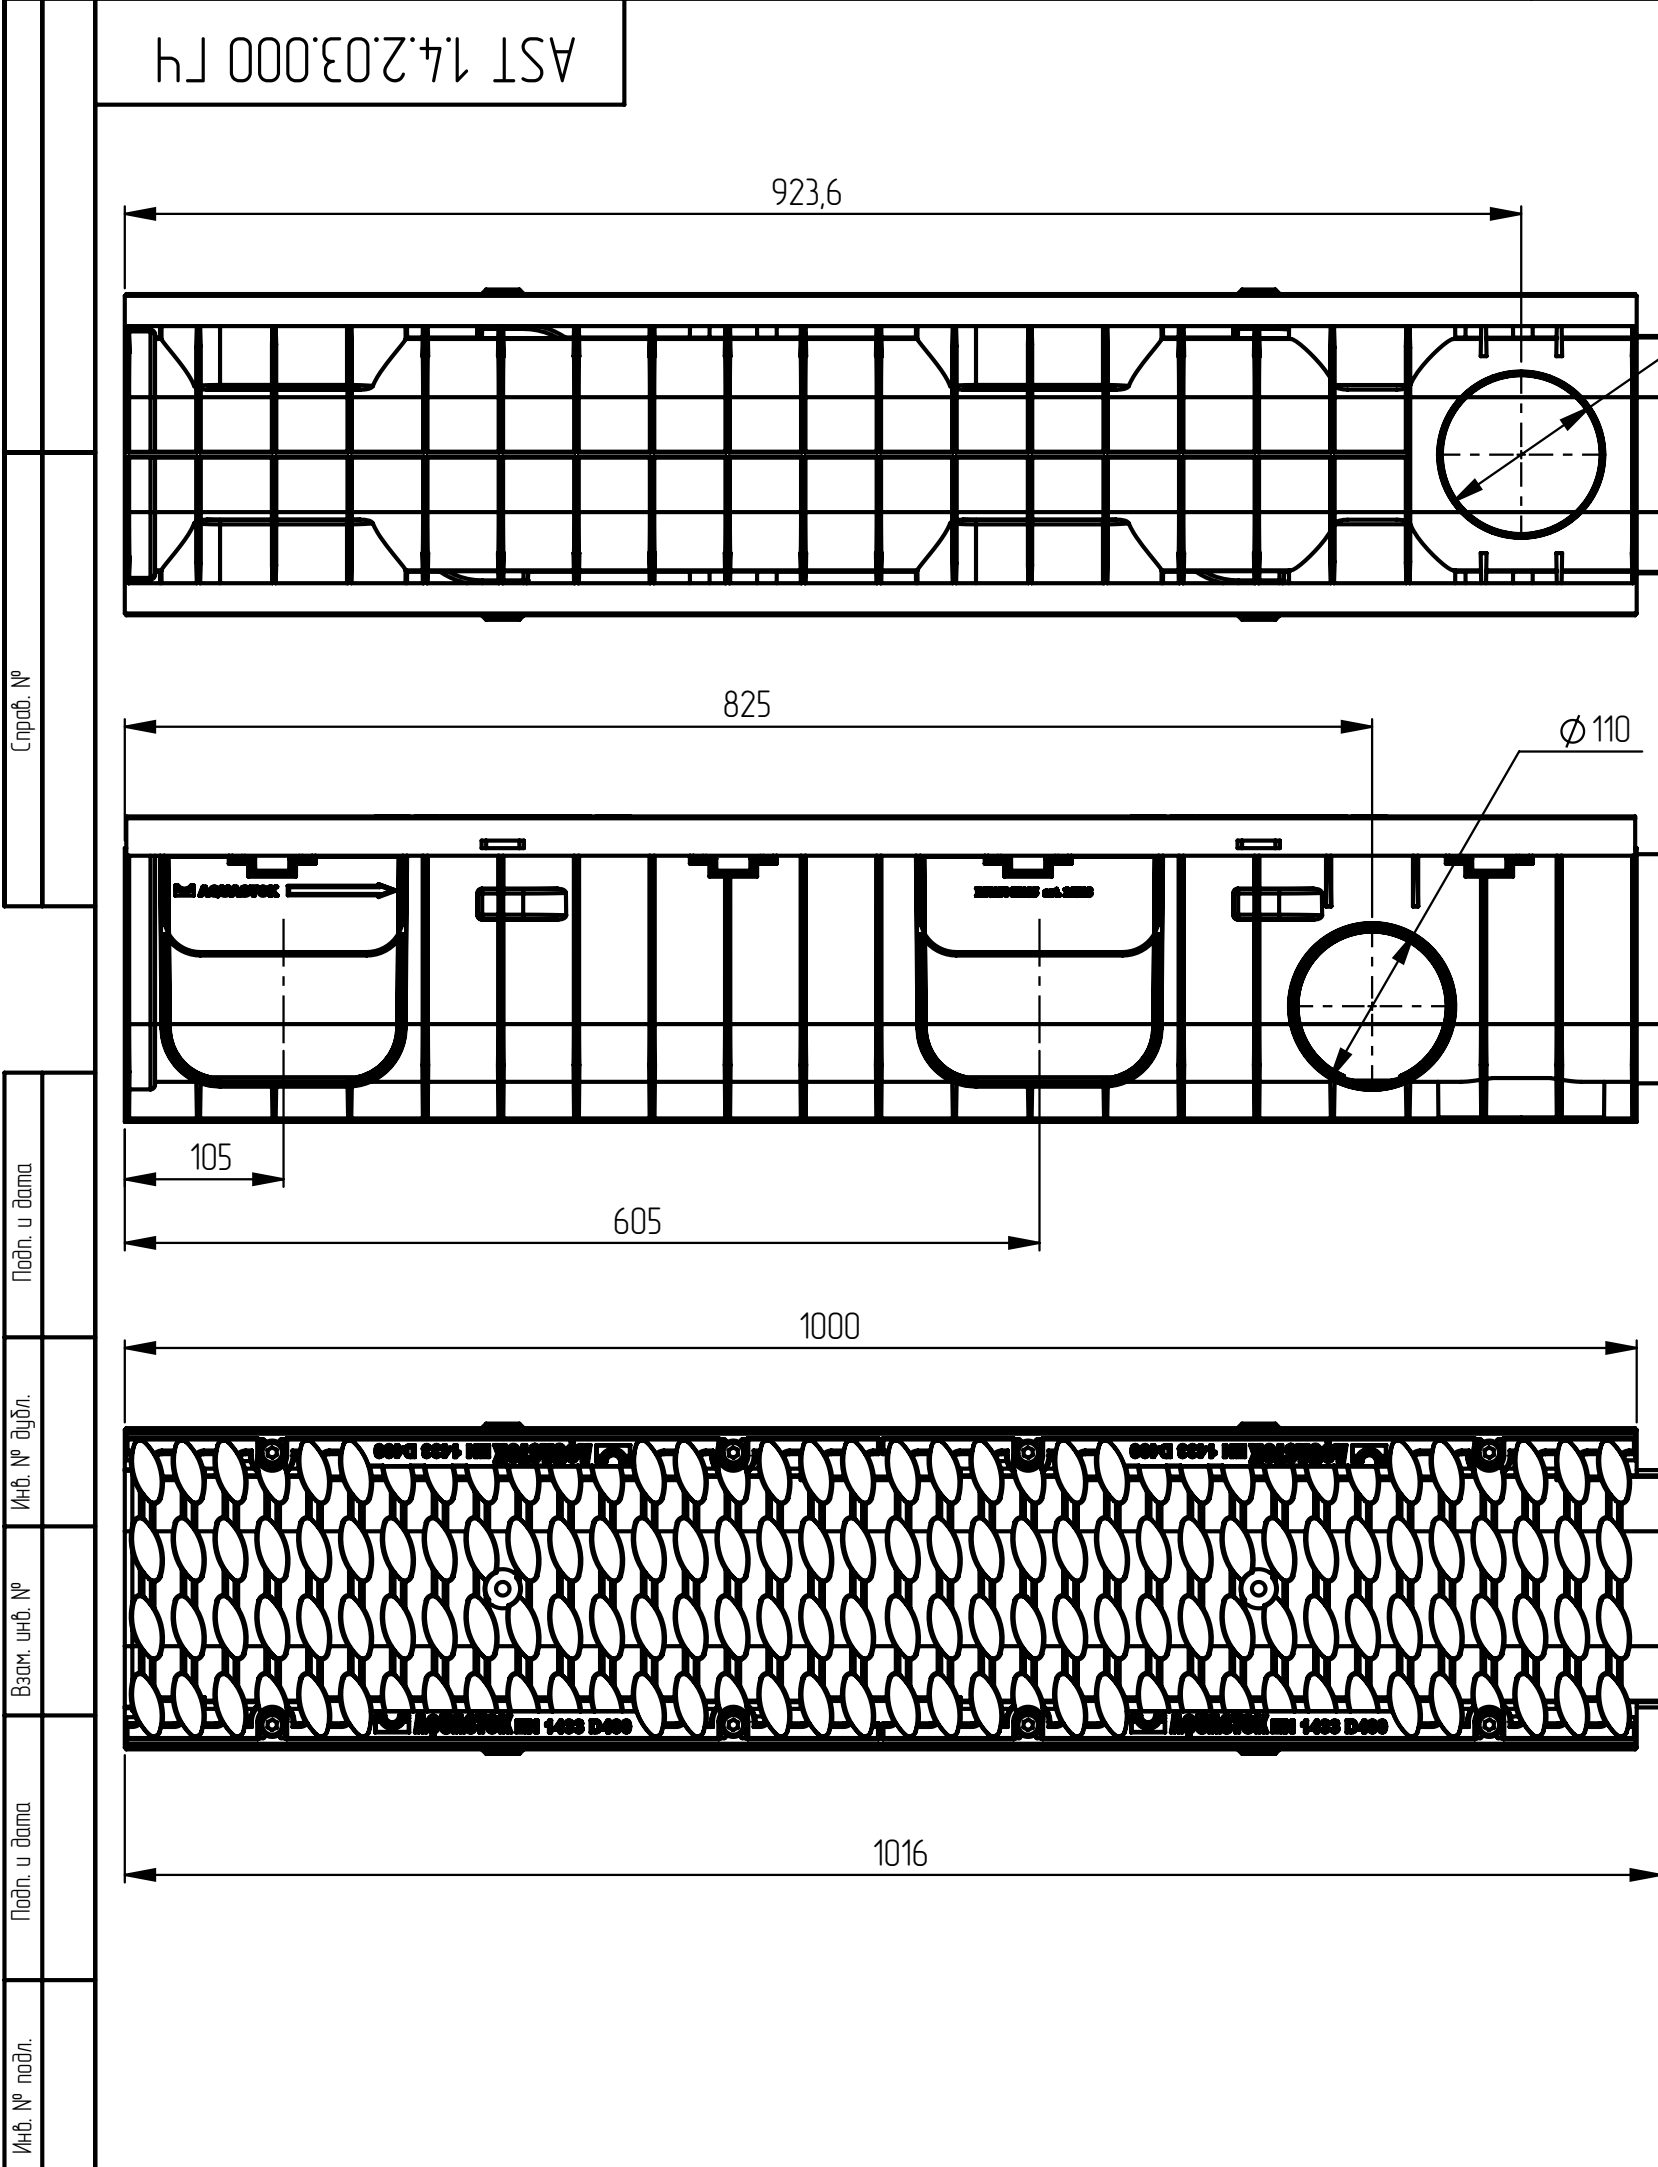

1. Артикул: 11510.
2. Класс нагрузки: D400.
3. Материалы: лоток – полипропилен, решетка – ВЧ50.
4. Производитель оставляет за собой право изменять параметры изделия без ухудшения основных характеристик.

					AST 1.4.2.03.000 ГЧ					
					Лоток водоотводный пластиковый ЛВП Profi DN150 H202 D400 Габаритный чертеж	Лит.		Масса	Масштаб	
Изм.	Лист	№ докум.	Подп.	Дата		0				1:5
Разраб.										
Проб.										
Т. контр.										
						Лист 1		Листов 1		
						ООО "АКБАСТОК"				
Н. контр.										
Утв.										