
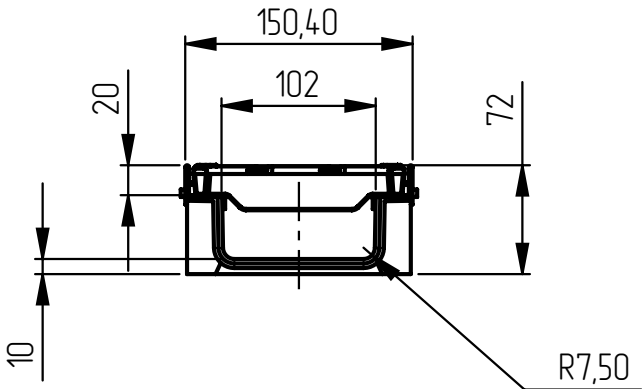


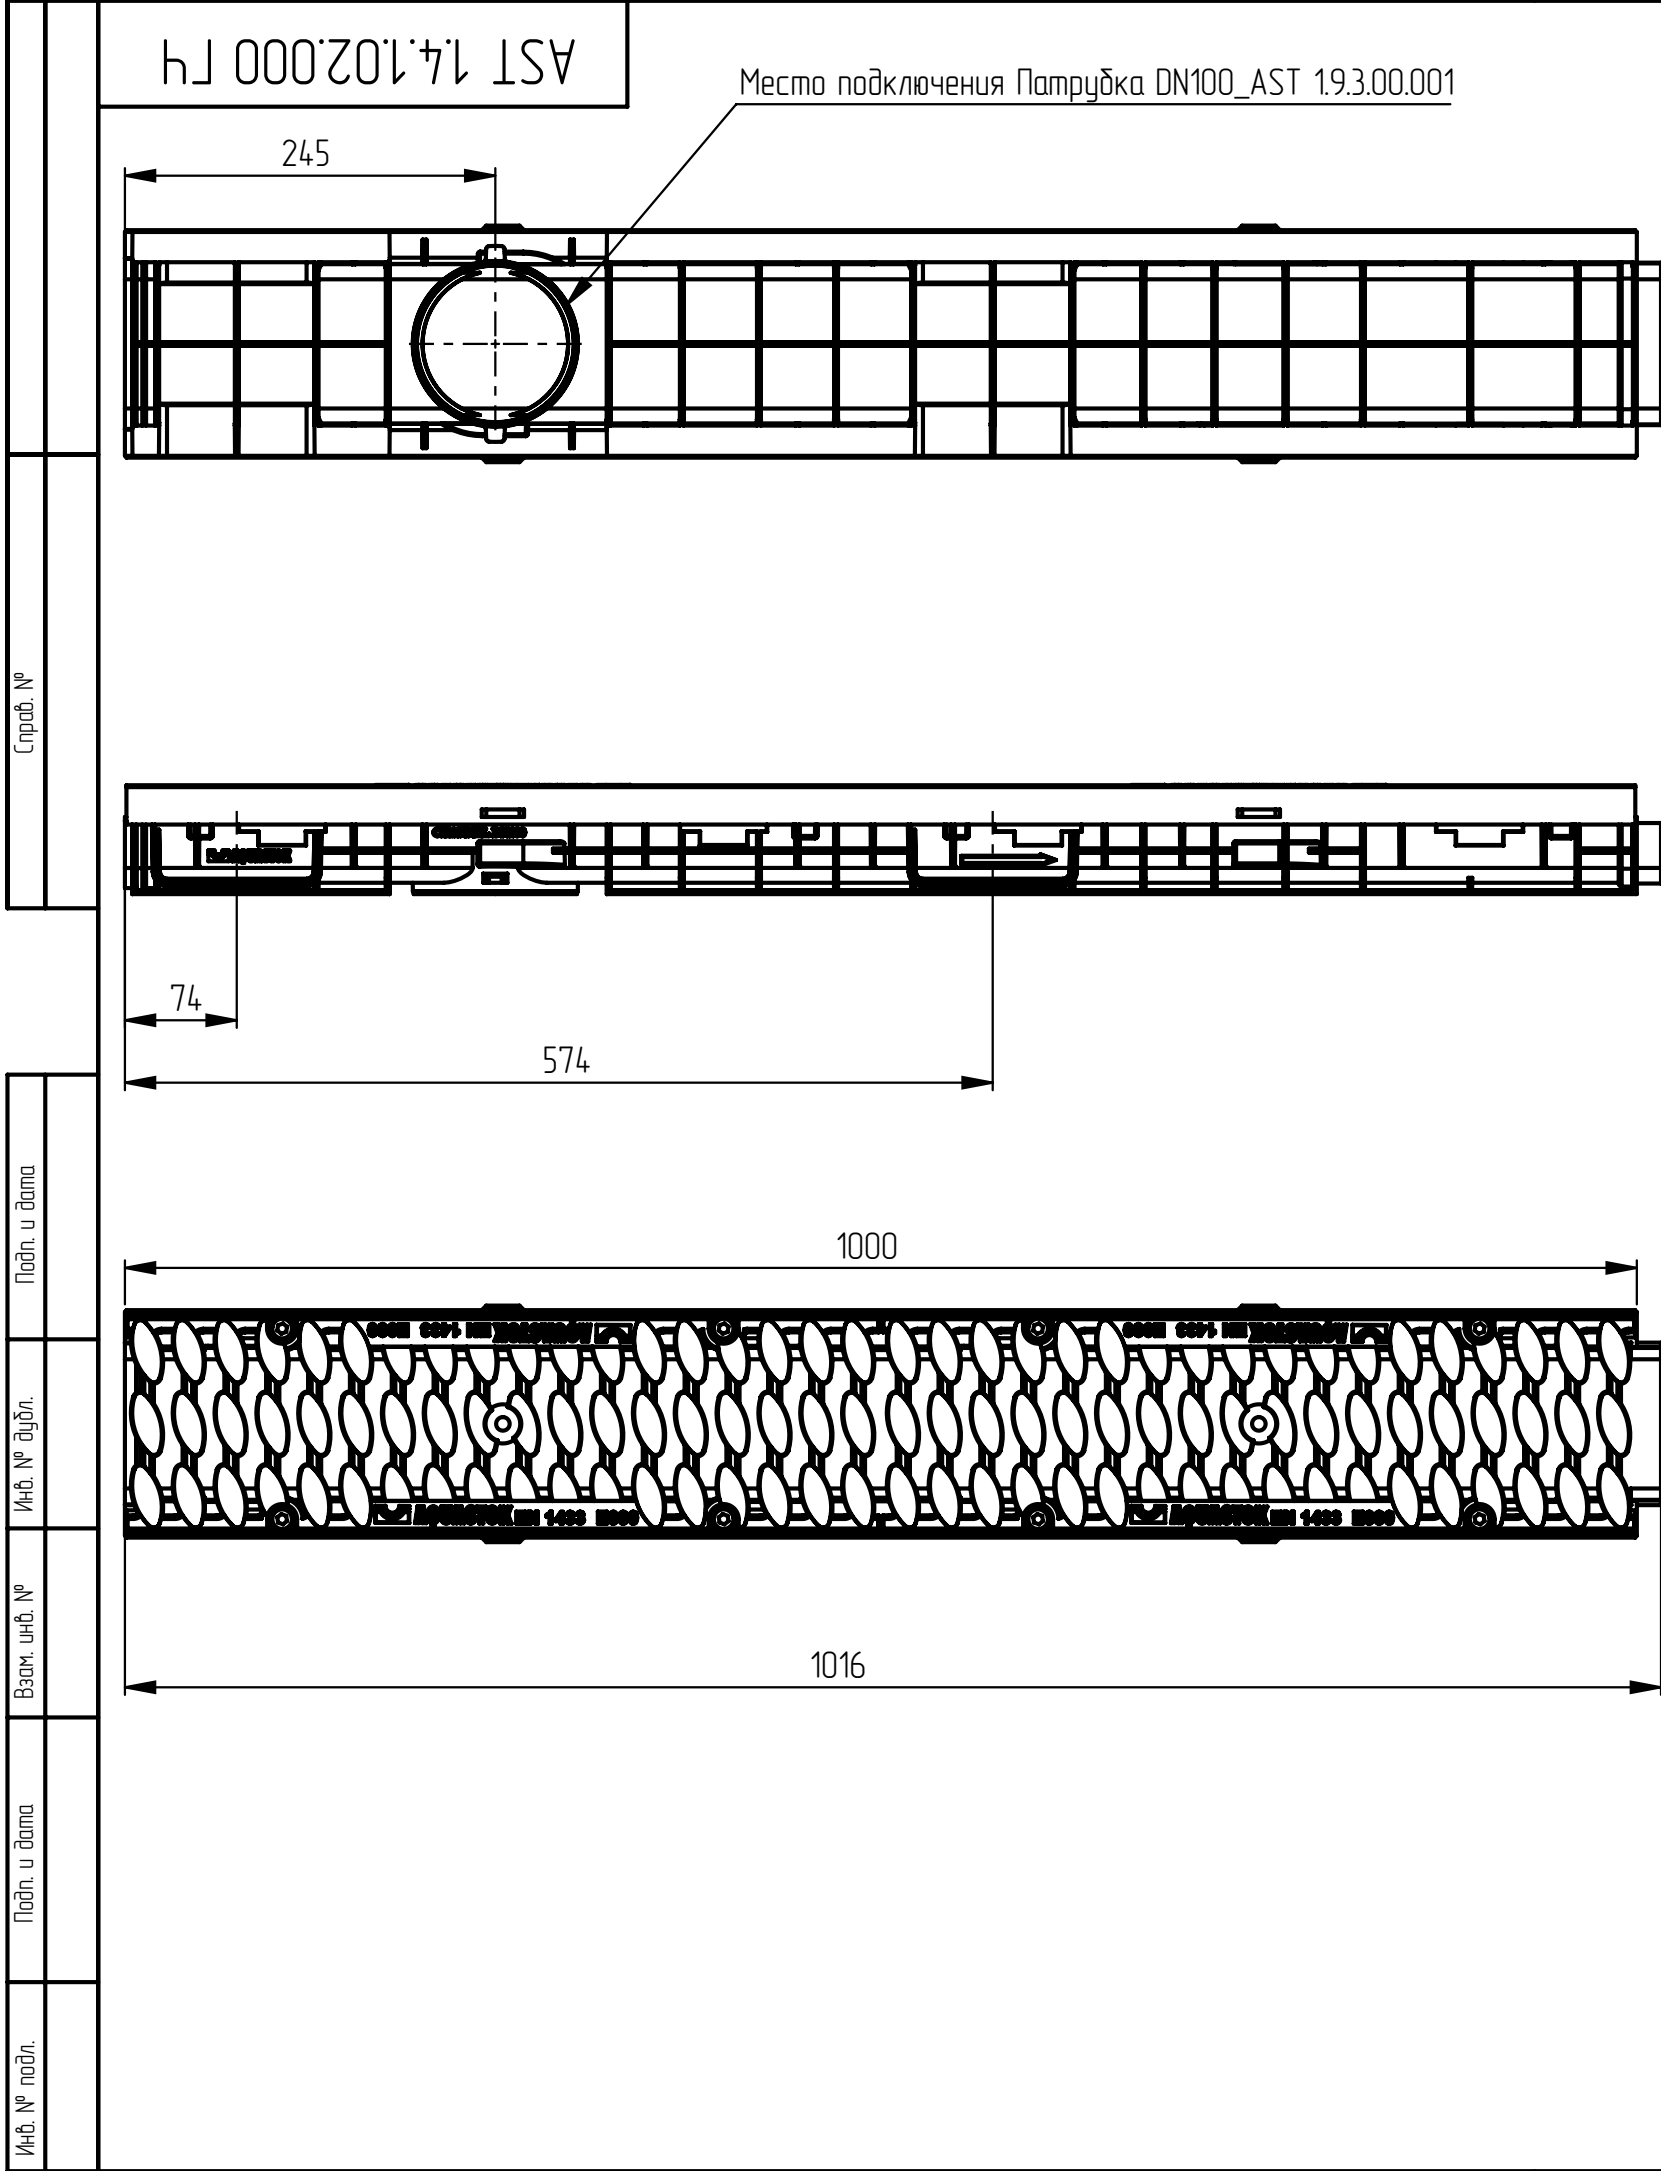

1. Артикул: 1105.
2. Класс нагрузки: E600.
3. Материалы: лоток – полипропилен, решетка – ВЧ50.
4. Производитель оставляет за собой право изменять параметры изделия без ухудшения основных характеристик.

|           |      |          |       |      |                                                                                     |        |  |          |         |     |
|-----------|------|----------|-------|------|-------------------------------------------------------------------------------------|--------|--|----------|---------|-----|
|           |      |          |       |      | AST 1.4.1.02.000 ГЧ                                                                 |        |  |          |         |     |
| Изм.      | Лист | № докум. | Подп. | Дата | Лоток водоотводный пластиковый<br>ЛВП Profi DN100 H72 E600<br><br>Габаритный чертеж | Лист.  |  | Масса    | Масштаб |     |
|           |      |          |       |      |                                                                                     | 0      |  |          |         | 1:5 |
|           |      |          |       |      |                                                                                     | Лист 1 |  | Листов 1 |         |     |
|           |      |          |       |      |                                                                                     |        |  |          |         |     |
|           |      |          |       |      |                                                                                     |        |  |          |         |     |
| Н. контр. |      |          |       |      | ООО "АКБАСТОК"                                                                      |        |  |          |         |     |
| Утв.      |      |          |       |      |                                                                                     |        |  |          |         |     |